

ОПИСАНИЕ МЕСТОПОЛОЖЕНИЯ ГРАНИЦ

Публичный сервитут в целях строительства и эксплуатации «ВЛ 500 кВ Ростовская АЭС - Тихорецк №2»

(наименование объекта, местоположение границ которого описано (далее - объект))

Раздел 1

Сведения об объекте		
N п/п	Характеристики объекта	Описание характеристик
1	2	3
1	Местоположение объекта	Белоглинский, Новопокровский, Тихорецкий районы, г. Тихорецк Краснодарского края
2	Площадь объекта +/- величина погрешности определения площади (Р +/- Дельта Р)	7135129 +/- 935 м ²
3	Иные характеристики объекта	Публичный сервитут в целях строительства и эксплуатации «ВЛ 500 кВ Ростовская АЭС - Тихорецк №2» сроком действия 49 лет в интересах Публичного акционерного общества «Федеральная сетевая компания Единой энергетической системы»

Местоположение публичного сервитута: Белоглинский, Новопокровский, Тихорецкий районы, г. Тихорецк Краснодарского края			
Система координат		МСК-23	
Метод определения координат		Аналитический	
Обозначение характерных точек границ публичного сервитута	Координаты, м		
	X	Y	Средняя квадратическая погрешность положения характерной точки (Mt), м
1	2	3	4
Часть №1			
1	588467.58	2280122.97	0.1
2	588518.86	2280198.36	0.1
3	588559.02	2280405.40	0.1
4	588604.19	2280625.67	0.1
5	588646.41	2280831.35	0.1
6	588688.58	2281037.14	0.1
7	588731.79	2281247.72	0.1
8	588773.97	2281453.45	0.1
9	588819.25	2281673.93	0.1
10	588852.49	2281837.78	0.1
11	589026.54	2281835.89	0.1
12	589266.64	2281834.95	0.1
13	589506.63	2281833.92	0.1
14	589746.38	2281832.82	0.1
15	589986.47	2281831.87	0.1
16	590226.62	2281830.62	0.1
17	590466.46	2281829.71	0.1
18	590701.63	2281828.62	0.1
19	590936.51	2281827.66	0.1
20	591171.56	2281826.58	0.1
21	591411.58	2281825.49	0.1
22	591646.46	2281824.60	0.1
23	591856.32	2281821.56	0.1
24	592066.65	2281822.66	0.1
25	592306.59	2281821.62	0.1
26	592546.58	2281820.48	0.1
27	592791.63	2281819.39	0.1
28	593036.61	2281818.39	0.1
29	593286.52	2281817.46	0.1

30	593526.52	2281816.31	0.1
31	593766.59	2281815.27	0.1
32	594011.68	2281814.14	0.1
33	594251.46	2281813.17	0.1
34	594496.42	2281811.92	0.1
35	594736.61	2281810.94	0.1
36	594983.64	2281811.13	0.1
37	594984.49	2282065.46	0.1
38	594982.98	2282234.69	0.1
39	595282.75	2282232.82	0.1
40	595283.99	2282498.80	0.1
41	595283.82	2282738.90	0.1
42	595283.40	2282979.02	0.1
43	595283.05	2283208.98	0.1
44	595282.69	2283443.92	0.1
45	595282.62	2283673.77	0.1
46	595282.36	2283904.02	0.1
47	595282.09	2284130.64	0.1
48	595281.77	2284363.84	0.1
49	595281.57	2284598.96	0.1
50	595279.90	2284788.27	0.1
51	595550.39	2284788.98	0.1
52	595557.61	2285057.55	0.1
53	595563.46	2285322.46	0.1
54	595569.47	2285587.43	0.1
55	595575.33	2285842.58	0.1
56	595580.90	2286092.62	0.1
57	595585.88	2286336.34	0.1
58	595592.08	2286594.28	0.1
59	595598.12	2286852.01	0.1
60	595607.31	2287091.74	0.1
61	595609.88	2287372.19	0.1
62	595616.09	2287642.08	0.1
63	595618.75	2287829.32	0.1
64	595800.87	2287824.43	0.1
65	595981.46	2288006.23	0.1
66	596196.05	2288218.53	0.1
67	596194.69	2288423.65	0.1
68	596196.84	2288609.17	0.1
69	596280.17	2288809.42	0.1
70	596385.68	2289057.84	0.1
71	596491.24	2289306.25	0.1

72	596596.92	2289554.77	0.1
73	596704.32	2289807.85	0.1
74	596810.00	2290056.41	0.1
75	596915.41	2290304.84	0.1
76	597020.95	2290553.35	0.1
77	597126.71	2290802.17	0.1
78	597232.13	2291050.36	0.1
79	597308.00	2291223.21	0.1
80	597443.34	2291510.10	0.1
81	597498.85	2291690.18	0.1
82	597584.29	2291956.58	0.1
83	597641.37	2292134.71	0.1
84	597777.55	2292141.81	0.1
85	597894.66	2292370.66	0.1
86	598013.32	2292601.94	0.1
87	598125.20	2292819.84	0.1
88	598237.01	2293038.01	0.1
89	598350.94	2293260.41	0.1
90	598467.30	2293487.10	0.1
91	598578.21	2293697.89	0.1
92	598665.40	2293928.26	0.1
93	598766.97	2294188.84	0.1
94	598865.12	2294440.51	0.1
95	598964.89	2294696.81	0.1
96	599064.67	2294953.06	0.1
97	599164.49	2295209.39	0.1
98	599264.24	2295465.56	0.1
99	599364.19	2295721.74	0.1
100	599464.15	2295978.38	0.1
101	599563.89	2296234.28	0.1
102	599662.68	2296487.53	0.1
103	599764.67	2296740.71	0.1
104	599863.51	2297002.91	0.1
105	599961.51	2297254.55	0.1
106	600061.26	2297510.87	0.1
107	600160.89	2297766.82	0.1
108	600260.87	2298023.19	0.1
109	600360.70	2298279.36	0.1
110	600460.52	2298535.68	0.1
111	600560.31	2298791.93	0.1
112	600660.24	2299048.15	0.1
113	600760.36	2299305.00	0.1

114	600861.82	2299565.22	0.1
115	600935.22	2299753.85	0.1
116	600898.34	2299754.24	0.1
117	600845.12	2299753.96	0.1
118	600783.54	2299595.68	0.1
119	600682.10	2299335.52	0.1
120	600581.98	2299078.65	0.1
121	600482.05	2298822.45	0.1
122	600382.24	2298566.16	0.1
123	600282.43	2298309.84	0.1
124	600182.60	2298053.69	0.1
125	600082.63	2297797.34	0.1
126	599982.98	2297541.34	0.1
127	599883.23	2297285.02	0.1
128	599785.24	2297033.42	0.1
129	599680.24	2296773.52	0.1
130	599584.40	2296518.01	0.1
131	599485.64	2296264.81	0.1
132	599385.88	2296008.89	0.1
133	599285.91	2295752.23	0.1
134	599185.99	2295496.09	0.1
135	599086.22	2295239.87	0.1
136	598986.40	2294983.54	0.1
137	598886.62	2294727.29	0.1
138	598786.84	2294470.98	0.1
139	598688.71	2294219.36	0.1
140	598587.12	2293958.73	0.1
141	598497.98	2293734.65	0.1
142	598392.58	2293525.48	0.1
143	598276.21	2293298.77	0.1
144	598162.25	2293076.31	0.1
145	598050.44	2292858.16	0.1
146	597938.59	2292640.31	0.1
147	597819.90	2292408.97	0.1
148	597724.85	2292223.22	0.1
149	597579.21	2292216.01	0.1
150	597504.30	2291982.21	0.1
151	597418.87	2291715.86	0.1
152	597360.75	2291542.38	0.1
153	597227.12	2291259.79	0.1
154	597154.81	2291083.19	0.1
155	597049.40	2290835.01	0.1

156	596943.64	2290586.21	0.1
157	596838.09	2290337.68	0.1
158	596732.67	2290089.22	0.1
159	596627.01	2289840.72	0.1
160	596519.60	2289587.58	0.1
161	596413.94	2289339.12	0.1
162	596308.37	2289090.69	0.1
163	596202.87	2288842.28	0.1
164	596109.56	2288627.93	0.1
165	596110.69	2288423.84	0.1
166	596109.20	2288253.56	0.1
167	595922.13	2288065.69	0.1
168	595765.88	2287911.02	0.1
169	595539.32	2287911.97	0.1
170	595532.11	2287643.92	0.1
171	595525.91	2287374.11	0.1
172	595515.92	2287094.45	0.1
173	595514.14	2286853.95	0.1
174	595508.10	2286596.25	0.1
175	595501.90	2286338.20	0.1
176	595496.92	2286094.42	0.1
177	595491.35	2285844.45	0.1
178	595485.49	2285589.36	0.1
179	595479.49	2285324.37	0.1
180	595473.63	2285059.39	0.1
181	595470.48	2284870.18	0.1
182	595198.33	2284869.28	0.1
183	595197.57	2284598.81	0.1
184	595197.78	2284363.77	0.1
185	595198.09	2284130.53	0.1
186	595198.36	2283903.93	0.1
187	595198.62	2283673.67	0.1
188	595198.69	2283443.84	0.1
189	595199.05	2283208.85	0.1
190	595199.40	2282978.89	0.1
191	595199.82	2282738.80	0.1
192	595199.99	2282498.73	0.1
193	595201.29	2282314.61	0.1
194	594900.98	2282316.73	0.1
195	594900.49	2282065.23	0.1
196	594901.92	2281892.86	0.1
197	594737.01	2281894.94	0.1

198	594496.80	2281895.92	0.1
199	594251.84	2281897.17	0.1
200	594012.02	2281898.14	0.1
201	593766.98	2281899.27	0.1
202	593526.89	2281900.31	0.1
203	593286.88	2281901.46	0.1
204	593036.92	2281902.39	0.1
205	592791.97	2281903.39	0.1
206	592546.95	2281904.48	0.1
207	592306.99	2281905.62	0.1
208	592067.04	2281906.66	0.1
209	591856.96	2281909.96	0.1
210	591646.80	2281908.60	0.1
211	591411.90	2281909.49	0.1
212	591171.94	2281910.58	0.1
213	590936.89	2281911.66	0.1
214	590701.98	2281912.62	0.1
215	590466.85	2281913.71	0.1
216	590227.00	2281914.62	0.1
217	589986.86	2281915.87	0.1
218	589746.71	2281916.82	0.1
219	589507.01	2281917.92	0.1
220	589267.01	2281918.95	0.1
221	589027.03	2281919.89	0.1
222	588784.62	2281921.17	0.1
223	588736.96	2281690.80	0.1
224	588691.69	2281470.34	0.1
225	588649.50	2281264.59	0.1
226	588606.30	2281054.03	0.1
227	588564.12	2280848.21	0.1
228	588521.91	2280642.56	0.1
229	588476.73	2280422.25	0.1
230	588436.09	2280233.10	0.1
231	588425.52	2280217.58	0.1
232	588430.68	2280193.16	0.1
233	588438.35	2280177.97	0.1
234	588451.00	2280160.65	0.1
1	588467.58	2280122.97	0.1
Часть №2			
235	584888.81	2277223.47	0.1
236	584957.64	2277278.32	0.1
237	585121.86	2277409.10	0.1

238	585282.23	2277536.86	0.1
239	585465.97	2277683.28	0.1
240	585649.91	2277829.61	0.1
241	585833.79	2277975.95	0.1
242	586017.61	2278122.39	0.1
243	586201.45	2278268.80	0.1
244	586385.22	2278415.17	0.1
245	586569.07	2278561.59	0.1
246	586752.81	2278708.15	0.1
247	586935.94	2278854.02	0.1
248	587120.44	2279000.86	0.1
249	587304.32	2279147.20	0.1
250	587488.15	2279293.61	0.1
251	587671.95	2279439.90	0.1
252	587855.73	2279586.40	0.1
253	588039.59	2279732.80	0.1
254	588223.44	2279879.13	0.1
255	588390.32	2280009.38	0.1
256	588407.08	2280034.02	0.1
257	588409.46	2280069.28	0.1
258	588405.77	2280096.80	0.1
259	588397.80	2280127.51	0.1
260	588385.72	2280159.14	0.1
261	588325.13	2280070.18	0.1
262	588171.10	2279944.83	0.1
263	587987.28	2279798.53	0.1
264	587803.40	2279652.11	0.1
265	587619.59	2279505.58	0.1
266	587435.84	2279359.33	0.1
267	587251.99	2279212.91	0.1
268	587068.13	2279066.59	0.1
269	586883.63	2278919.74	0.1
270	586700.48	2278773.85	0.1
271	586516.69	2278627.26	0.1
272	586332.89	2278480.87	0.1
273	586149.12	2278334.51	0.1
274	585965.28	2278188.10	0.1
275	585781.45	2278041.65	0.1
276	585597.60	2277895.34	0.1
277	585413.68	2277749.02	0.1
278	585229.88	2277602.56	0.1
279	585069.52	2277474.80	0.1

280	584905.31	2277344.02	0.1
281	584885.23	2277328.03	0.1
282	584889.60	2277316.12	0.1
283	584890.47	2277257.31	0.1
235	584888.81	2277223.47	0.1
Часть №3			
284	584047.51	2276197.05	0.1
285	584064.37	2276232.50	0.1
286	584143.08	2276393.26	0.1
287	584148.24	2276515.36	0.1
288	584158.21	2276678.54	0.1
289	584311.04	2276760.15	0.1
290	584461.19	2276882.70	0.1
291	584605.67	2276997.88	0.1
292	584750.33	2277113.14	0.1
293	584790.79	2277145.38	0.1
294	584788.58	2277154.53	0.1
295	584781.87	2277170.57	0.1
296	584778.79	2277209.81	0.1
297	584780.56	2277244.63	0.1
298	584697.99	2277178.84	0.1
299	584553.32	2277063.58	0.1
300	584408.83	2276948.39	0.1
301	584261.93	2276833.97	0.1
302	584076.61	2276729.90	0.1
303	584064.39	2276520.36	0.1
304	584056.21	2276415.36	0.1
305	583988.51	2276268.57	0.1
306	583949.75	2276187.05	0.1
307	583955.03	2276185.74	0.1
308	583969.71	2276184.01	0.1
309	583987.85	2276184.61	0.1
310	583990.95	2276186.86	0.1
311	583993.17	2276190.82	0.1
312	583995.25	2276191.70	0.1
313	584006.27	2276192.19	0.1
314	584011.19	2276193.74	0.1
315	584015.54	2276193.63	0.1
316	584023.09	2276191.71	0.1
317	584025.91	2276192.98	0.1
318	584042.92	2276193.78	0.1
284	584047.51	2276197.05	0.1

Часть №4			
319	574065.24	2254687.62	0.1
320	574063.80	2254733.03	0.1
321	574279.83	2254742.14	0.1
322	574544.49	2254754.90	0.1
323	574794.00	2254766.64	0.1
324	575043.47	2254778.61	0.1
325	575293.17	2254790.51	0.1
326	575542.61	2254802.33	0.1
327	575792.06	2254814.35	0.1
328	576013.30	2254823.72	0.1
329	576136.14	2254994.94	0.1
330	576130.83	2255216.91	0.1
331	576126.98	2255476.80	0.1
332	576122.98	2255736.71	0.1
333	576119.05	2255996.59	0.1
334	576115.19	2256252.37	0.1
335	576111.21	2256512.54	0.1
336	576107.12	2256692.25	0.1
337	576265.56	2256695.62	0.1
338	576264.04	2256950.34	0.1
339	576261.70	2257205.34	0.1
340	576259.17	2257465.47	0.1
341	576256.07	2257685.16	0.1
342	576427.25	2257692.96	0.1
343	576647.05	2257704.46	0.1
344	576866.75	2257715.61	0.1
345	577126.52	2257729.27	0.1
346	577381.03	2257742.48	0.1
347	577635.69	2257755.58	0.1
348	577895.41	2257769.18	0.1
349	578140.09	2257781.84	0.1
350	578364.80	2257793.46	0.1
351	578589.22	2257805.19	0.1
352	578788.42	2257811.90	0.1
353	579158.21	2257832.85	0.1
354	579328.58	2258005.38	0.1
355	579484.46	2258160.27	0.1
356	579627.34	2258301.21	0.1
357	579625.67	2258412.32	0.1
358	579573.35	2258386.24	0.1
359	579564.83	2258385.83	0.1

360	579561.95	2258393.25	0.1
361	579561.92	2258407.45	0.1
362	579564.05	2258429.46	0.1
363	579567.40	2258435.33	0.1
364	579625.12	2258449.12	0.1
365	579623.79	2258537.55	0.1
366	579621.50	2258782.48	0.1
367	579619.02	2259027.53	0.1
368	579616.65	2259272.50	0.1
369	579614.47	2259517.47	0.1
370	579612.33	2259757.20	0.1
371	579609.91	2260002.29	0.1
372	579607.49	2260247.27	0.1
373	579605.06	2260492.18	0.1
374	579602.78	2260737.33	0.1
375	579600.29	2260982.19	0.1
376	579597.93	2261227.24	0.1
377	579595.54	2261472.25	0.1
378	579593.21	2261717.24	0.1
379	579590.37	2261876.67	0.1
380	579764.65	2261877.68	0.1
381	580019.74	2261881.29	0.1
382	580264.83	2261884.78	0.1
383	580519.70	2261888.40	0.1
384	580764.62	2261891.84	0.1
385	581019.47	2261896.69	0.1
386	581023.45	2262186.34	0.1
387	581025.80	2262436.30	0.1
388	581028.26	2262686.34	0.1
389	581030.53	2262936.29	0.1
390	581032.92	2263186.32	0.1
391	581035.19	2263436.30	0.1
392	581037.72	2263688.74	0.1
393	581040.07	2263956.43	0.1
394	581042.74	2264216.35	0.1
395	581045.08	2264476.36	0.1
396	581047.38	2264721.39	0.1
397	581047.85	2264896.51	0.1
398	581223.37	2264897.49	0.1
399	581483.46	2264900.79	0.1
400	581743.59	2264904.15	0.1
401	581996.98	2264908.89	0.1

402	581995.32	2265146.49	0.1
403	581992.27	2265381.40	0.1
404	581989.20	2265616.46	0.1
405	581986.13	2265851.48	0.1
406	581982.95	2266091.48	0.1
407	581979.94	2266331.46	0.1
408	581976.84	2266571.38	0.1
409	581973.71	2266811.37	0.1
410	581970.66	2267051.43	0.1
411	581967.33	2267296.35	0.1
412	581964.07	2267546.37	0.1
413	581960.89	2267796.45	0.1
414	581957.70	2267944.17	0.1
415	582114.32	2267944.90	0.1
416	582314.37	2267947.35	0.1
417	582556.25	2267951.93	0.1
418	582552.36	2268196.50	0.1
419	582547.47	2268426.63	0.1
420	582542.56	2268651.61	0.1
421	582537.50	2268876.45	0.1
422	582532.79	2269091.46	0.1
423	582528.07	2269306.35	0.1
424	582522.94	2269546.23	0.1
425	582518.01	2269786.30	0.1
426	582512.58	2270021.16	0.1
427	582506.85	2270281.72	0.1
428	582502.73	2270471.66	0.1
429	582498.39	2270669.57	0.1
430	582496.46	2270854.45	0.1
431	582518.15	2271033.37	0.1
432	582541.77	2271211.62	0.1
433	582565.74	2271392.38	0.1
434	582592.97	2271580.73	0.1
435	582582.33	2271835.45	0.1
436	582574.38	2272080.09	0.1
437	582566.04	2272334.98	0.1
438	582558.19	2272579.97	0.1
439	582551.37	2272753.90	0.1
440	582728.99	2272767.27	0.1
441	582754.40	2272995.42	0.1
442	582779.76	2273218.92	0.1
443	582805.56	2273447.44	0.1

444	582827.42	2273625.10	0.1
445	582903.50	2273789.41	0.1
446	582999.99	2273992.54	0.1
447	583090.75	2274183.35	0.1
448	583183.92	2274372.54	0.1
449	583177.34	2274488.05	0.1
450	583259.64	2274532.37	0.1
451	583345.75	2274719.98	0.1
452	583437.88	2274913.99	0.1
453	583534.45	2275117.22	0.1
454	583631.06	2275320.46	0.1
455	583729.78	2275528.18	0.1
456	583831.92	2275743.16	0.1
457	583909.94	2275907.71	0.1
458	583916.55	2275921.61	0.1
459	583913.93	2275930.24	0.1
460	583911.77	2275954.48	0.1
461	583913.69	2275962.76	0.1
462	583910.75	2275967.02	0.1
463	583905.41	2275969.30	0.1
464	583898.84	2275965.39	0.1
465	583887.16	2275967.65	0.1
466	583883.83	2275968.54	0.1
467	583868.76	2275971.32	0.1
468	583849.67	2275976.58	0.1
469	583834.05	2275943.74	0.1
470	583756.02	2275779.15	0.1
471	583653.91	2275564.23	0.1
472	583555.19	2275356.52	0.1
473	583458.58	2275153.28	0.1
474	583362.01	2274950.04	0.1
475	583269.86	2274755.99	0.1
476	583191.49	2274595.70	0.1
477	583090.50	2274536.73	0.1
478	583093.64	2274391.16	0.1
479	583014.90	2274219.42	0.1
480	582924.14	2274028.63	0.1
481	582827.64	2273825.49	0.1
482	582741.14	2273649.31	0.1
483	582722.08	2273456.80	0.1
484	582704.52	2273301.22	0.1
485	582705.68	2273297.49	0.1

486	582706.27	2273291.81	0.1
487	582705.36	2273286.53	0.1
488	582705.02	2273282.02	0.1
489	582702.09	2273279.76	0.1
490	582696.29	2273228.34	0.1
491	582681.80	2273100.60	0.1
492	582699.90	2273104.96	0.1
493	582702.16	2273104.34	0.1
494	582708.50	2273099.92	0.1
495	582710.23	2273097.04	0.1
496	582711.04	2273094.43	0.1
497	582709.24	2273067.88	0.1
498	582709.18	2273054.61	0.1
499	582709.42	2273044.87	0.1
500	582708.17	2273023.04	0.1
501	582707.88	2273007.39	0.1
502	582705.52	2273005.83	0.1
503	582701.52	2272997.50	0.1
504	582701.76	2272984.30	0.1
505	582701.04	2272944.58	0.1
506	582699.18	2272920.28	0.1
507	582690.78	2272918.54	0.1
508	582675.19	2272919.00	0.1
509	582662.46	2272926.66	0.1
510	582653.61	2272844.92	0.1
511	582467.09	2272828.74	0.1
512	582474.24	2272577.23	0.1
513	582482.09	2272332.29	0.1
514	582490.42	2272077.35	0.1
515	582498.38	2271832.71	0.1
516	582504.31	2271585.22	0.1
517	582482.46	2271403.42	0.1
518	582458.50	2271222.67	0.1
519	582434.88	2271044.43	0.1
520	582407.91	2270859.26	0.1
521	582414.41	2270667.74	0.1
522	582418.75	2270469.82	0.1
523	582422.87	2270279.90	0.1
524	582428.60	2270019.26	0.1
525	582434.03	2269784.47	0.1
526	582438.95	2269544.51	0.1
527	582444.09	2269304.55	0.1

528	582448.81	2269089.61	0.1
529	582453.52	2268874.61	0.1
530	582458.58	2268649.72	0.1
531	582463.49	2268424.80	0.1
532	582468.38	2268194.63	0.1
533	582473.42	2268032.10	0.1
534	582313.34	2268031.34	0.1
535	582113.31	2268028.89	0.1
536	581875.25	2268024.43	0.1
537	581876.90	2267795.33	0.1
538	581880.07	2267545.31	0.1
539	581883.34	2267295.25	0.1
540	581886.67	2267050.29	0.1
541	581889.72	2266810.30	0.1
542	581892.85	2266570.28	0.1
543	581895.94	2266330.38	0.1
544	581898.95	2266090.43	0.1
545	581902.14	2265850.37	0.1
546	581905.21	2265615.36	0.1
547	581908.27	2265380.30	0.1
548	581911.33	2265145.38	0.1
549	581914.50	2264989.00	0.1
550	581742.54	2264988.14	0.1
551	581482.37	2264984.78	0.1
552	581222.34	2264981.48	0.1
553	580967.08	2264976.91	0.1
554	580963.38	2264722.16	0.1
555	580961.09	2264477.15	0.1
556	580958.74	2264217.16	0.1
557	580956.08	2263957.23	0.1
558	580953.72	2263689.53	0.1
559	580951.19	2263437.14	0.1
560	580948.93	2263187.08	0.1
561	580946.54	2262937.09	0.1
562	580944.26	2262687.11	0.1
563	580941.81	2262437.12	0.1
564	580939.45	2262187.09	0.1
565	580938.87	2261977.05	0.1
566	580763.47	2261975.83	0.1
567	580518.52	2261972.39	0.1
568	580263.64	2261968.77	0.1
569	580018.55	2261965.28	0.1

570	579763.52	2261961.68	0.1
571	579508.18	2261956.83	0.1
572	579509.21	2261716.39	0.1
573	579511.55	2261471.44	0.1
574	579513.93	2261226.42	0.1
575	579516.30	2260981.38	0.1
576	579518.78	2260736.47	0.1
577	579521.06	2260491.40	0.1
578	579523.49	2260246.43	0.1
579	579525.92	2260001.46	0.1
580	579528.34	2259756.38	0.1
581	579530.47	2259516.73	0.1
582	579532.66	2259271.76	0.1
583	579535.02	2259026.72	0.1
584	579537.50	2258781.63	0.1
585	579539.80	2258536.73	0.1
586	579541.00	2258336.50	0.1
587	579425.19	2258219.79	0.1
588	579269.36	2258064.96	0.1
589	579120.23	2257918.91	0.1
590	578783.55	2257903.06	0.1
591	578584.82	2257889.08	0.1
592	578360.42	2257877.34	0.1
593	578135.75	2257865.73	0.1
594	577891.07	2257853.07	0.1
595	577631.30	2257839.46	0.1
596	577376.72	2257826.37	0.1
597	577122.17	2257813.16	0.1
598	576862.42	2257799.50	0.1
599	576642.73	2257788.35	0.1
600	576422.91	2257776.85	0.1
601	576174.05	2257762.64	0.1
602	576175.18	2257464.69	0.1
603	576177.70	2257204.53	0.1
604	576180.05	2256949.48	0.1
605	576183.09	2256775.20	0.1
606	576023.83	2256771.76	0.1
607	576027.22	2256511.18	0.1
608	576031.20	2256251.08	0.1
609	576035.06	2255995.32	0.1
610	576038.99	2255735.44	0.1
611	576042.99	2255475.50	0.1

612	576046.84	2255215.60	0.1
613	576048.85	2255021.67	0.1
614	575968.27	2254906.74	0.1
615	575788.13	2254898.26	0.1
616	575538.57	2254886.24	0.1
617	575289.20	2254874.41	0.1
618	575039.48	2254862.51	0.1
619	574789.98	2254850.54	0.1
620	574540.49	2254838.80	0.1
621	574275.81	2254826.04	0.1
622	573981.01	2254810.57	0.1
623	573981.25	2254686.60	0.1
624	573983.93	2254402.13	0.1
625	574023.50	2254396.21	0.1
626	574031.13	2254397.31	0.1
627	574043.36	2254394.91	0.1
628	574047.60	2254399.82	0.1
629	574059.01	2254400.10	0.1
630	574057.73	2254409.22	0.1
631	574059.76	2254411.82	0.1
632	574061.46	2254410.37	0.1
633	574065.53	2254403.71	0.1
634	574067.93	2254401.94	0.1
319	574065.24	2254687.62	0.1
Часть №5			
635	573038.63	2240997.03	0.1
636	573114.29	2241013.39	0.1
637	573324.58	2241058.62	0.1
638	573554.56	2241107.95	0.1
639	573794.33	2241159.49	0.1
640	574033.95	2241211.12	0.1
641	574279.93	2241265.24	0.1
642	574274.76	2241520.84	0.1
643	574268.48	2241775.81	0.1
644	574262.09	2242030.81	0.1
645	574255.72	2242285.52	0.1
646	574249.43	2242540.49	0.1
647	574242.94	2242802.54	0.1
648	574236.82	2243050.52	0.1
649	574230.29	2243305.21	0.1
650	574223.84	2243574.66	0.1
651	574217.80	2243815.29	0.1

652	574211.41	2244070.07	0.1
653	574205.05	2244324.99	0.1
654	574198.75	2244579.91	0.1
655	574192.55	2244834.73	0.1
656	574186.02	2245089.75	0.1
657	574179.90	2245344.71	0.1
658	574173.86	2245579.41	0.1
659	574171.01	2245789.52	0.1
660	574165.98	2245993.47	0.1
661	574162.08	2246237.85	0.1
662	574159.14	2246484.05	0.1
663	574155.64	2246722.26	0.1
664	574152.44	2246948.29	0.1
665	574148.84	2247208.20	0.1
666	574145.21	2247468.43	0.1
667	574141.53	2247728.38	0.1
668	574137.87	2247988.40	0.1
669	574134.31	2248240.10	0.1
670	574130.60	2248508.32	0.1
671	574127.07	2248755.71	0.1
672	574123.26	2249028.55	0.1
673	574119.55	2249288.43	0.1
674	574115.97	2249548.44	0.1
675	574112.41	2249803.52	0.1
676	574108.67	2250063.36	0.1
677	574107.71	2250281.67	0.1
678	574103.87	2250503.25	0.1
679	574101.79	2250757.87	0.1
680	574099.83	2251017.76	0.1
681	574097.62	2251302.42	0.1
682	574094.46	2251637.58	0.1
683	574092.50	2251837.41	0.1
684	574089.94	2252097.39	0.1
685	574087.48	2252352.31	0.1
686	574084.95	2252612.42	0.1
687	574082.51	2252872.45	0.1
688	574079.94	2253137.33	0.1
689	574077.59	2253387.42	0.1
690	574075.10	2253642.42	0.1
691	574072.65	2253902.30	0.1
692	574070.04	2254177.33	0.1
693	574068.71	2254318.41	0.1


694	574016.71	2254307.20	0.1
695	574009.58	2254303.87	0.1
696	573989.82	2254300.97	0.1
697	573984.87	2254301.75	0.1
698	573986.05	2254176.54	0.1
699	573988.66	2253901.50	0.1
700	573991.10	2253641.63	0.1
701	573993.60	2253386.59	0.1
702	573995.95	2253136.54	0.1
703	573998.52	2252871.64	0.1
704	574000.95	2252611.63	0.1
705	574003.48	2252351.49	0.1
706	574005.94	2252096.58	0.1
707	574008.50	2251836.59	0.1
708	574010.46	2251636.76	0.1
709	574013.62	2251301.70	0.1
710	574015.83	2251017.11	0.1
711	574017.80	2250757.24	0.1
712	574019.87	2250502.59	0.1
713	574019.20	2250280.76	0.1
714	574024.68	2250062.15	0.1
715	574028.42	2249802.32	0.1
716	574031.98	2249547.27	0.1
717	574035.56	2249287.27	0.1
718	574039.27	2249027.35	0.1
719	574043.07	2248754.54	0.1
720	574046.61	2248507.12	0.1
721	574050.32	2248238.94	0.1
722	574053.88	2247987.21	0.1
723	574057.54	2247727.19	0.1
724	574061.22	2247467.24	0.1
725	574064.85	2247207.02	0.1
726	574068.45	2246947.12	0.1
727	574071.65	2246721.07	0.1
728	574075.15	2246482.93	0.1
729	574078.09	2246236.68	0.1
730	574081.99	2245992.25	0.1
731	574082.30	2245787.51	0.1
732	574089.88	2245577.29	0.1
733	574095.93	2245342.62	0.1
734	574102.05	2245087.67	0.1
735	574108.57	2244832.64	0.1

736	574114.77	2244577.87	0.1
737	574121.08	2244322.92	0.1
738	574127.43	2244067.97	0.1
739	574133.82	2243813.19	0.1
740	574139.87	2243572.60	0.1
741	574146.31	2243303.13	0.1
742	574152.85	2243048.41	0.1
743	574158.97	2242800.47	0.1
744	574165.45	2242538.41	0.1
745	574171.74	2242283.45	0.1
746	574178.11	2242028.71	0.1
747	574184.51	2241773.70	0.1
748	574190.79	2241518.70	0.1
749	574196.94	2241330.64	0.1
750	574016.33	2241293.25	0.1
751	573776.64	2241241.61	0.1
752	573536.91	2241190.08	0.1
753	573306.96	2241140.75	0.1
754	573096.58	2241095.50	0.1
755	573029.82	2241081.06	0.1
756	573025.70	2241074.45	0.1
757	573027.49	2241061.48	0.1
758	573024.84	2241057.77	0.1
759	573025.87	2241054.05	0.1
760	573030.46	2241041.87	0.1
761	573031.23	2241020.19	0.1
762	573035.33	2241014.02	0.1
763	573035.89	2241003.49	0.1
635	573038.63	2240997.03	0.1
Часть №6			
764	572923.03	2241057.97	0.1
765	572768.19	2241024.48	0.1
766	572485.84	2240963.74	0.1
767	572248.68	2240912.72	0.1
768	572248.07	2240689.55	0.1
769	572246.72	2240474.82	0.1
770	572245.10	2240259.89	0.1
771	572242.66	2240086.75	0.1
772	572087.79	2239984.15	0.1
773	571870.31	2239841.74	0.1
774	571656.98	2239702.18	0.1
775	571439.45	2239559.64	0.1

776	571217.66	2239414.55	0.1
777	571004.34	2239274.86	0.1
778	570782.62	2239129.69	0.1
779	570569.13	2238989.89	0.1
780	570351.70	2238847.49	0.1
781	570146.64	2238713.23	0.1
782	569904.36	2238554.64	0.1
783	569798.45	2238488.55	0.1
784	569642.41	2238383.72	0.1
785	569683.96	2238169.97	0.1
786	569618.84	2237942.43	0.1
787	569546.61	2237694.27	0.1
788	569475.05	2237447.90	0.1
789	569399.64	2237188.61	0.1
790	569324.27	2236929.42	0.1
791	569258.23	2236701.81	0.1
792	569186.73	2236462.17	0.1
793	569101.23	2236144.71	0.1
794	569056.33	2236088.77	0.1
795	569125.26	2236044.96	0.1
796	569178.60	2236101.36	0.1
797	569271.19	2236437.66	0.1
798	569338.91	2236678.42	0.1
799	569404.93	2236905.96	0.1
800	569480.30	2237165.15	0.1
801	569555.72	2237424.47	0.1
802	569627.26	2237670.80	0.1
803	569699.46	2237918.82	0.1
804	569774.76	2238166.52	0.1
805	569737.03	2238343.84	0.1
806	569858.02	2238421.81	0.1
807	569950.29	2238484.30	0.1
808	570192.65	2238642.96	0.1
809	570397.72	2238777.22	0.1
810	570615.14	2238919.62	0.1
811	570828.63	2239059.42	0.1
812	571050.36	2239204.58	0.1
813	571263.65	2239344.26	0.1
814	571485.48	2239489.38	0.1
815	571702.97	2239631.88	0.1
816	571916.32	2239771.47	0.1
817	572133.77	2239913.85	0.1

818	572329.22	2240039.62	0.1
819	572329.10	2240259.28	0.1
820	572330.72	2240474.24	0.1
821	572332.07	2240689.23	0.1
822	572331.85	2240845.17	0.1
823	572503.47	2240881.61	0.1
824	572785.90	2240942.37	0.1
825	572918.34	2240971.01	0.1
826	572921.67	2240983.73	0.1
827	572917.98	2241006.30	0.1
828	572919.92	2241017.51	0.1
829	572917.92	2241038.94	0.1
830	572923.32	2241052.49	0.1
764	572923.03	2241057.97	0.1

Схема расположения границ публичного сервитута

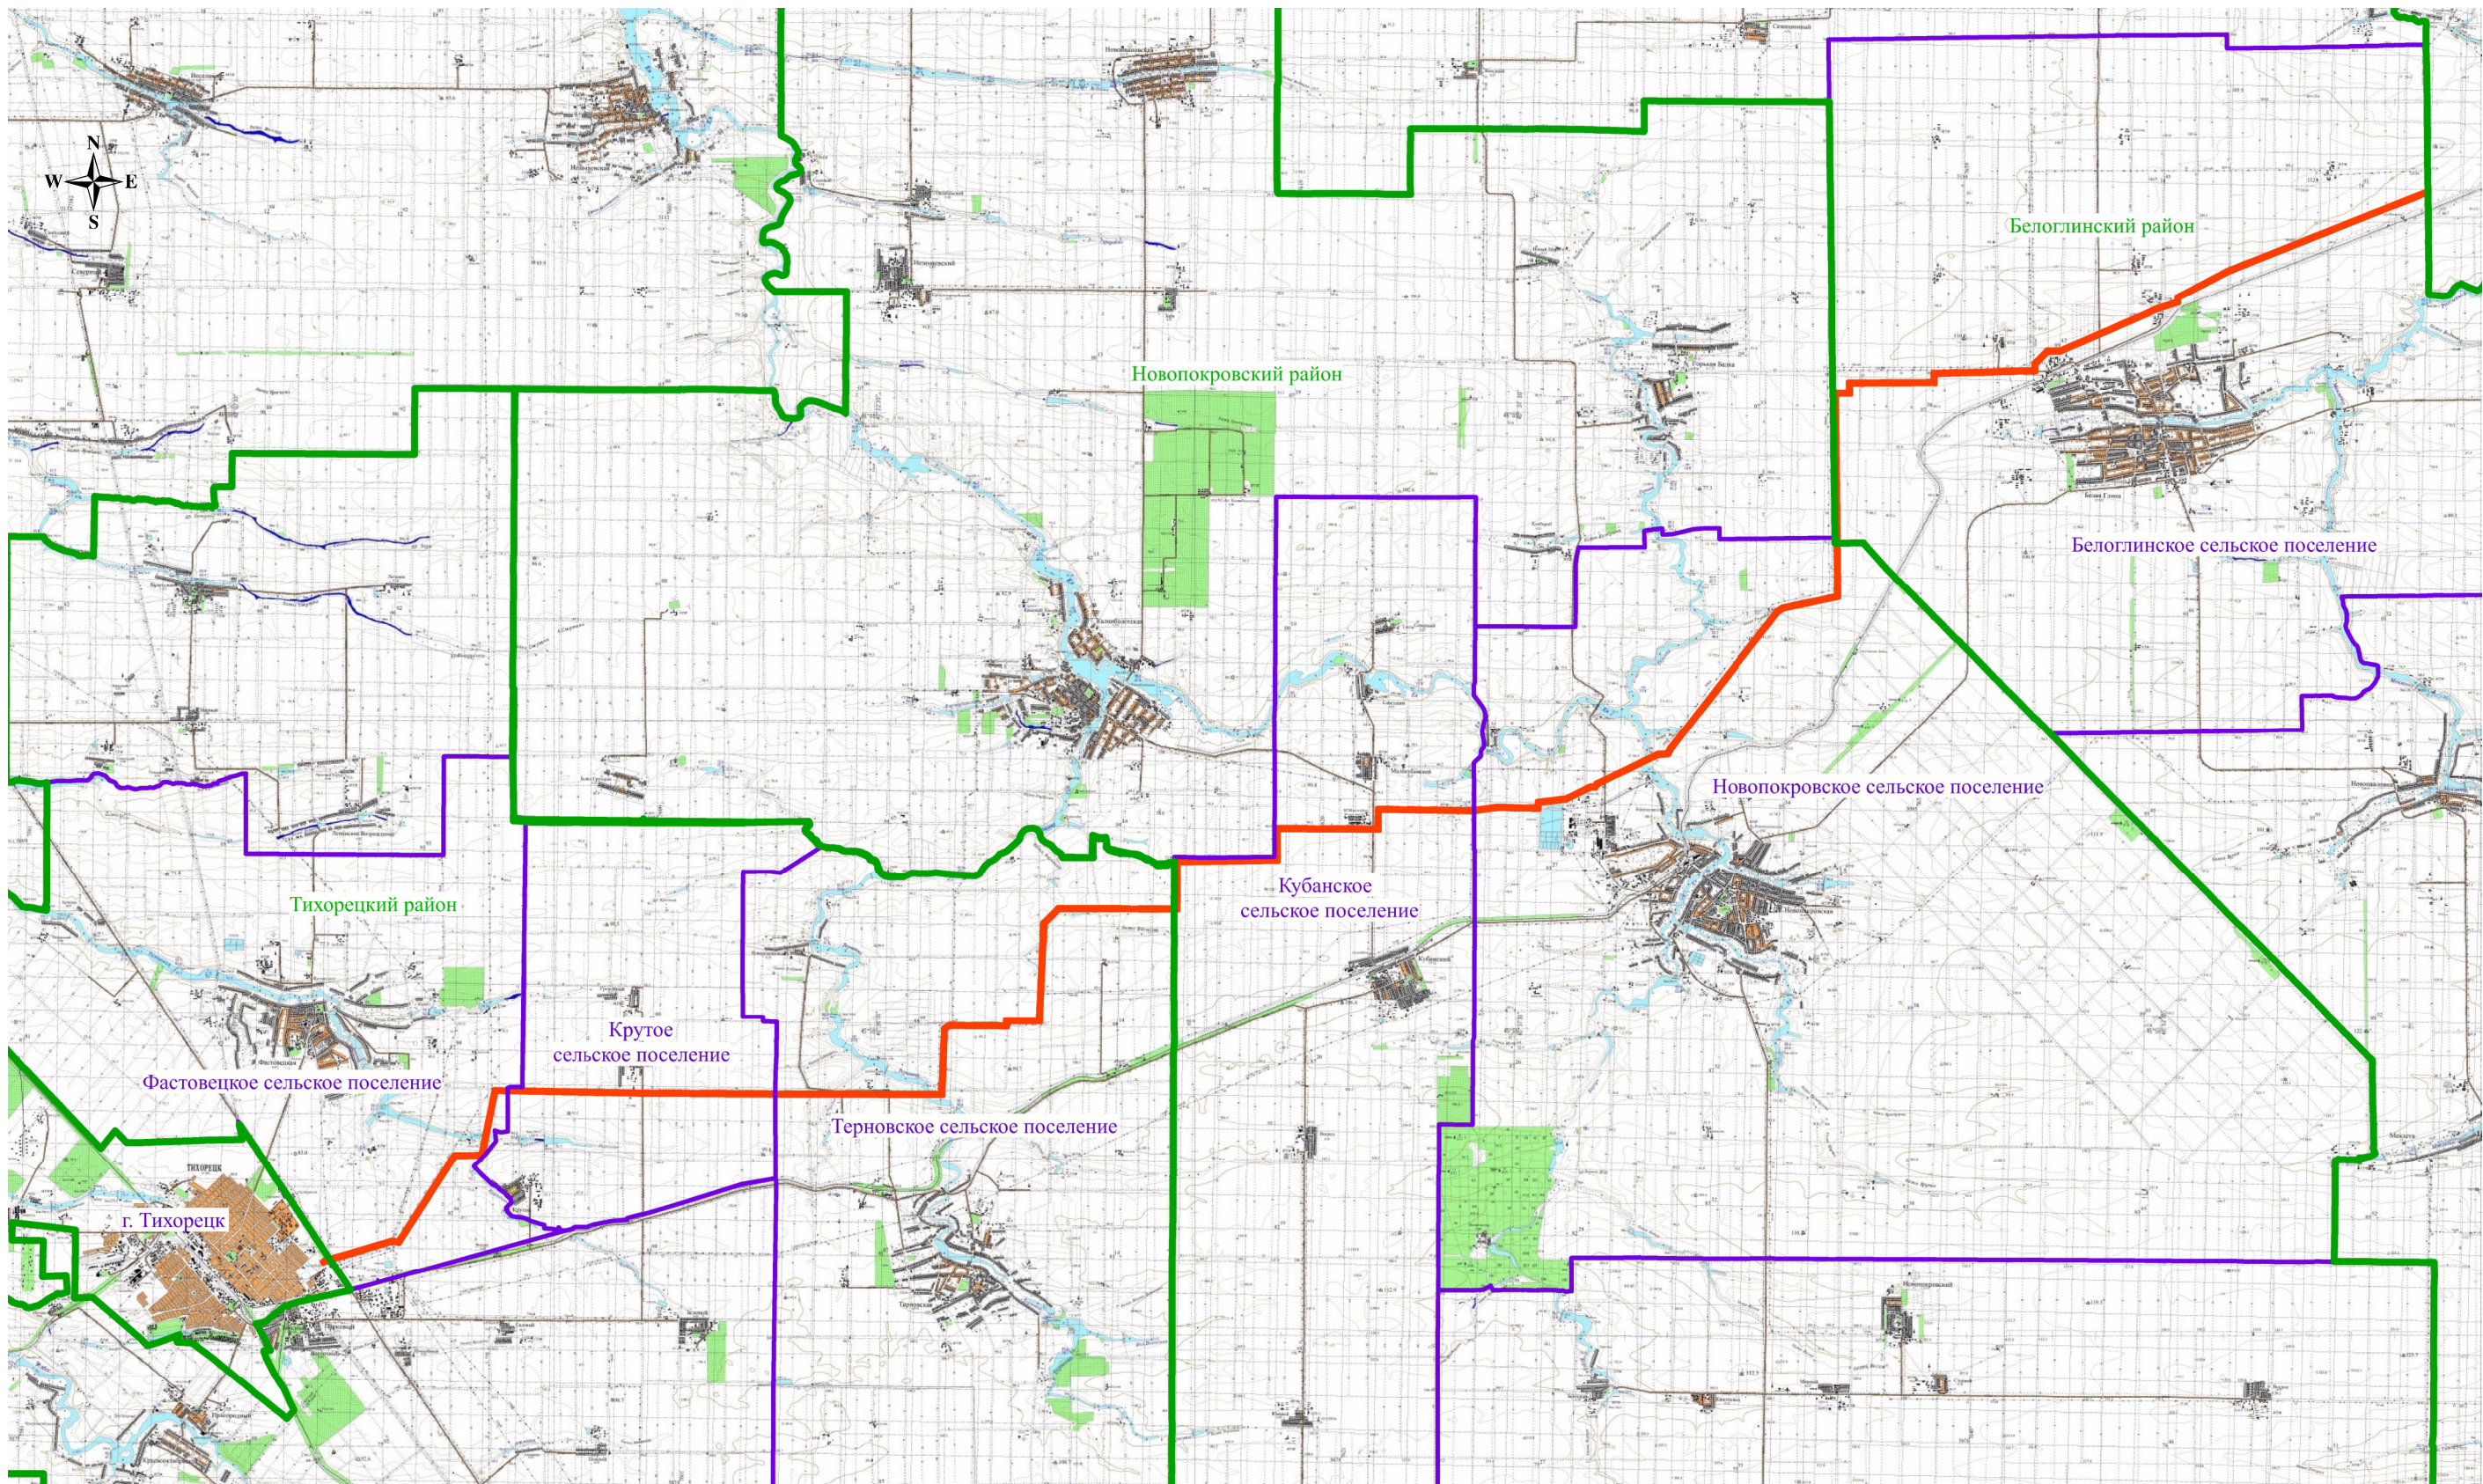


УСЛОВНЫЕ ОБОЗНАЧЕНИЯ:

-  - обозначение границы публичного сервитута
-  - обозначение границы охранной зоны линии электропередачи
-  - обозначение границы сельского поселения (населенного пункта)
-  - обозначение границы муниципального района

Белоглинское сельское поселение - обозначение сельского поселения (населенного пункта)

Белоглинский район - обозначение муниципального района

Схема расположения границ публичного сервитута

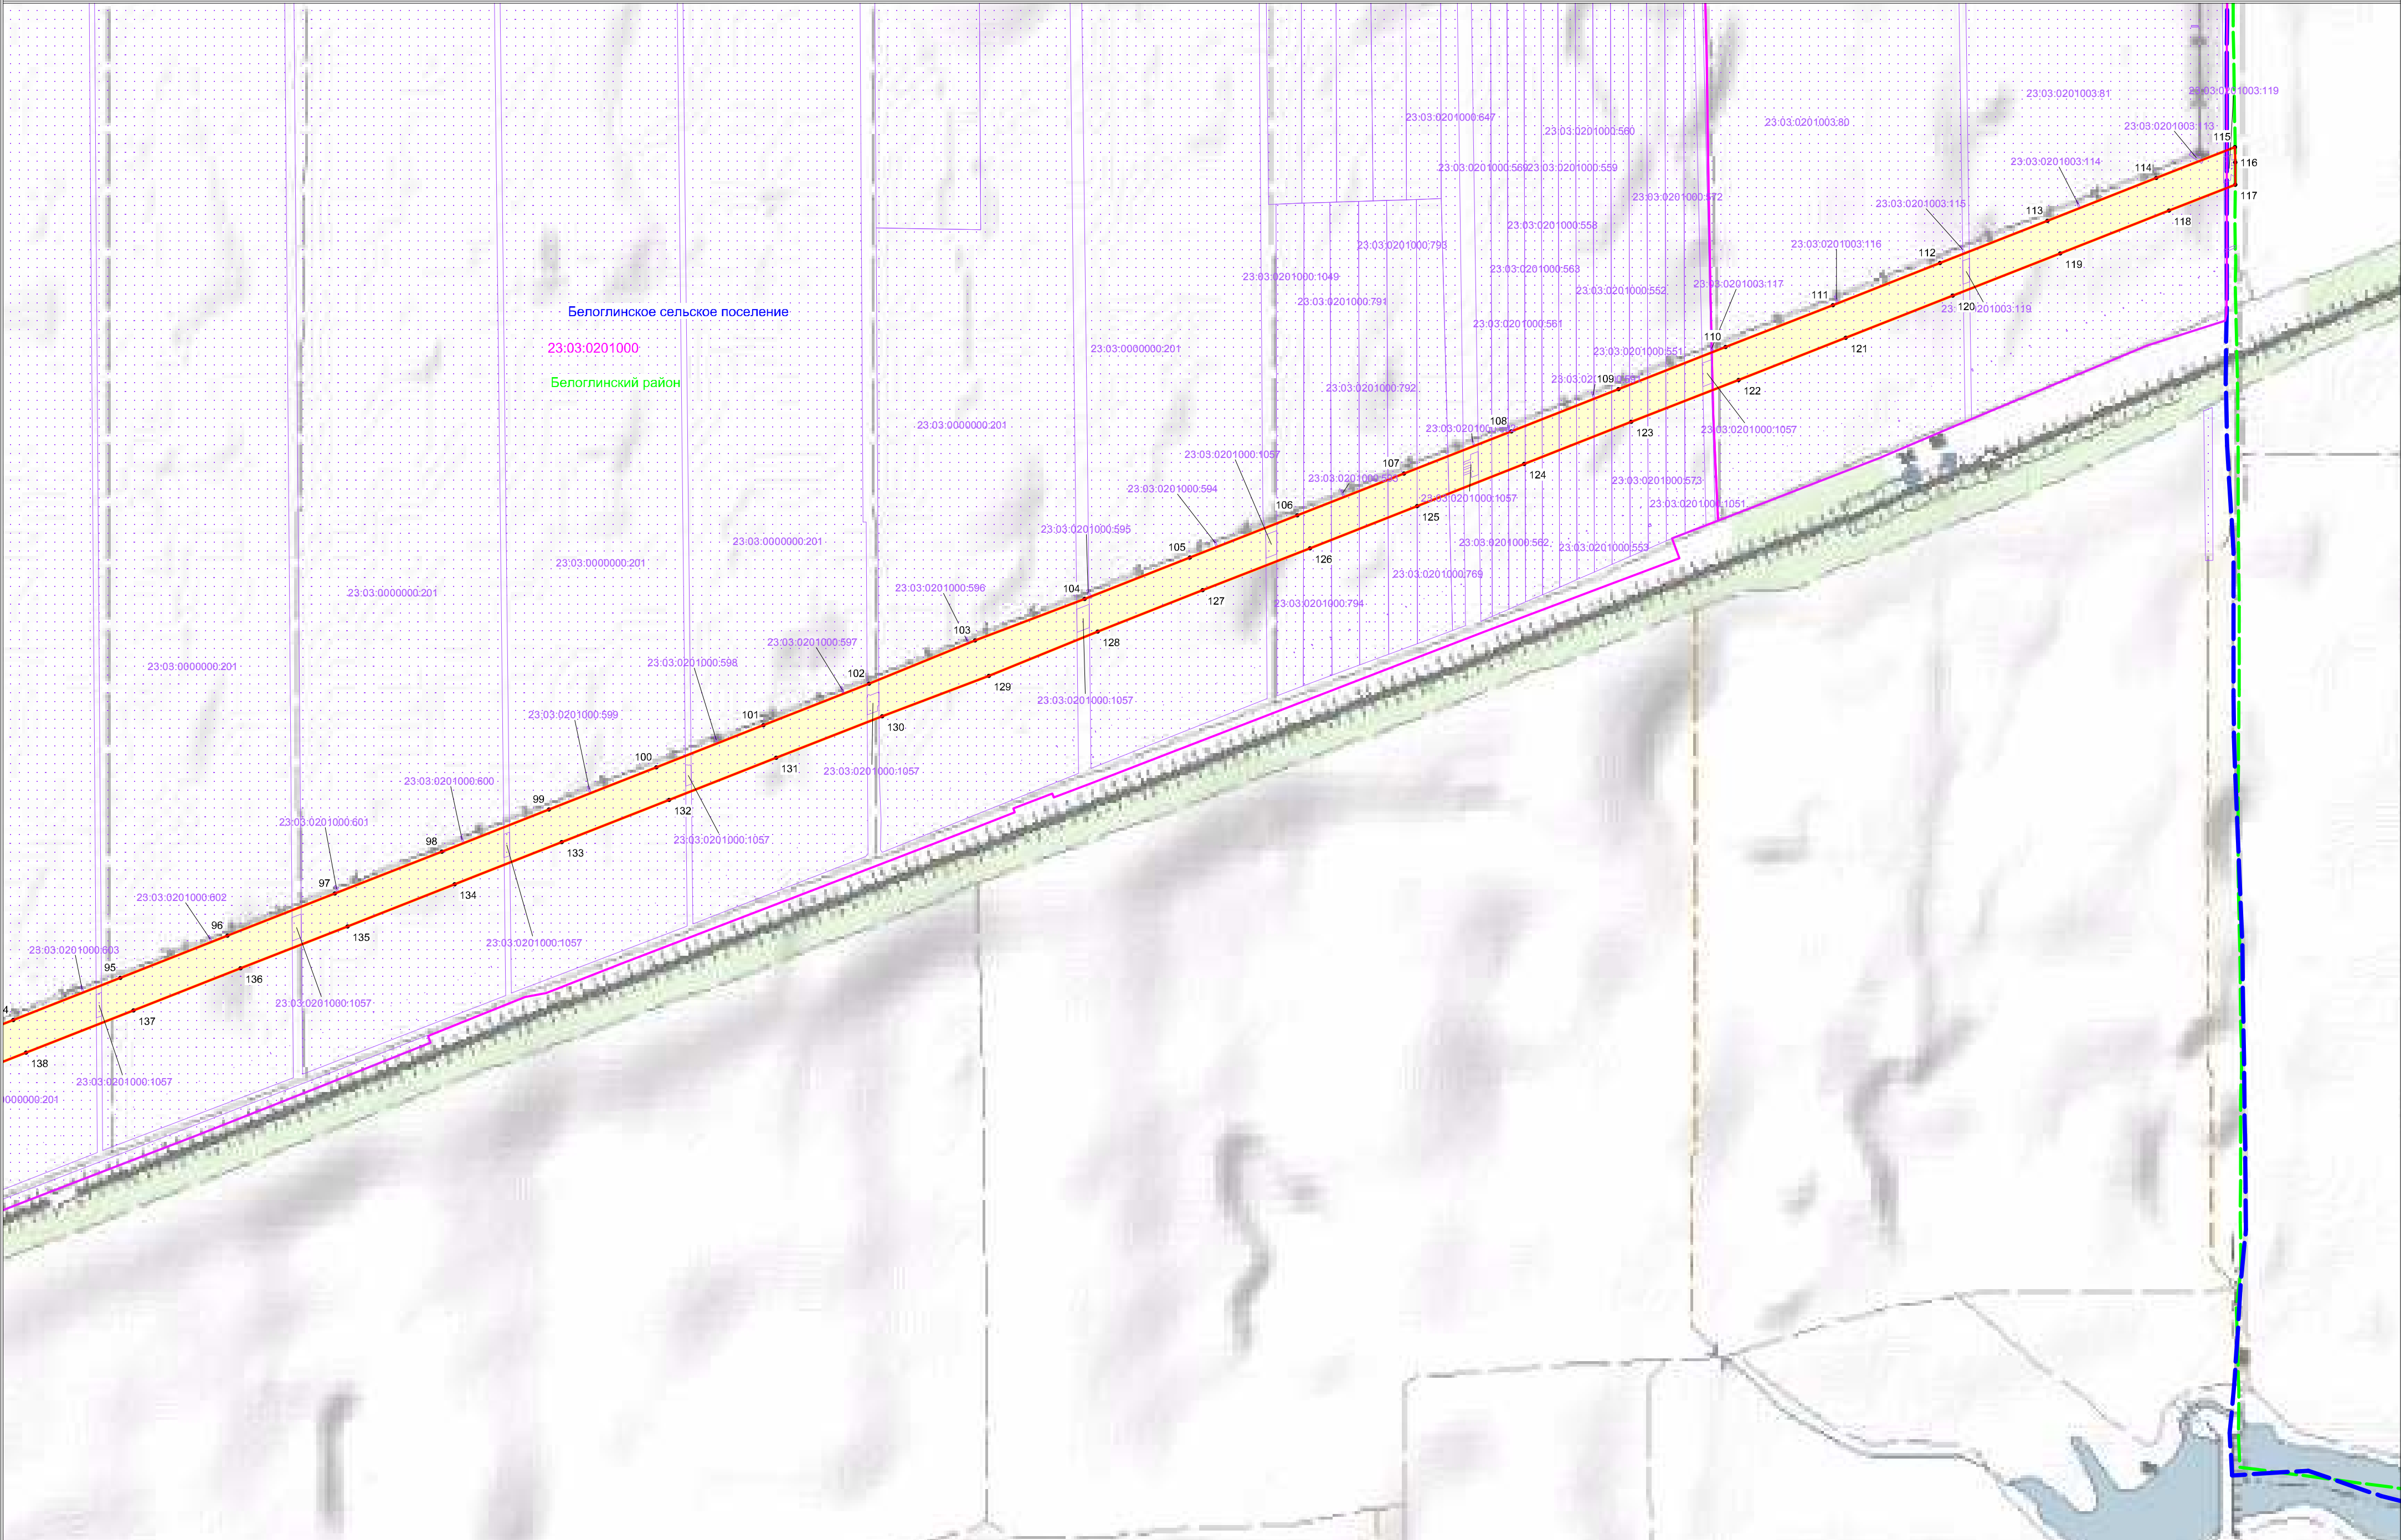

УСЛОВНЫЕ ОБОЗНАЧЕНИЯ:

-  - обозначение границы публичного сервитута
-  - обозначение границы земельного участка
-  - обозначение границы кадастрового квартала


-  - обозначение границы муниципального района
-  - обозначение границы муниципальных образований
-  1 - обозначение характерной точки границы публичного сервитута

- 63:33:0204002 - обозначение номера кадастрового квартала
- 63:33:0204002:860 - обозначение кадастрового номера земельного участка
-  - обозначение границы охранной зоны линии электропередачи

- Белоглинский район - обозначение муниципального района
- Белоглинское сельское поселение - обозначение муниципального образования

Масштаб: 1:10000

Схема расположения границ публичного сервитута

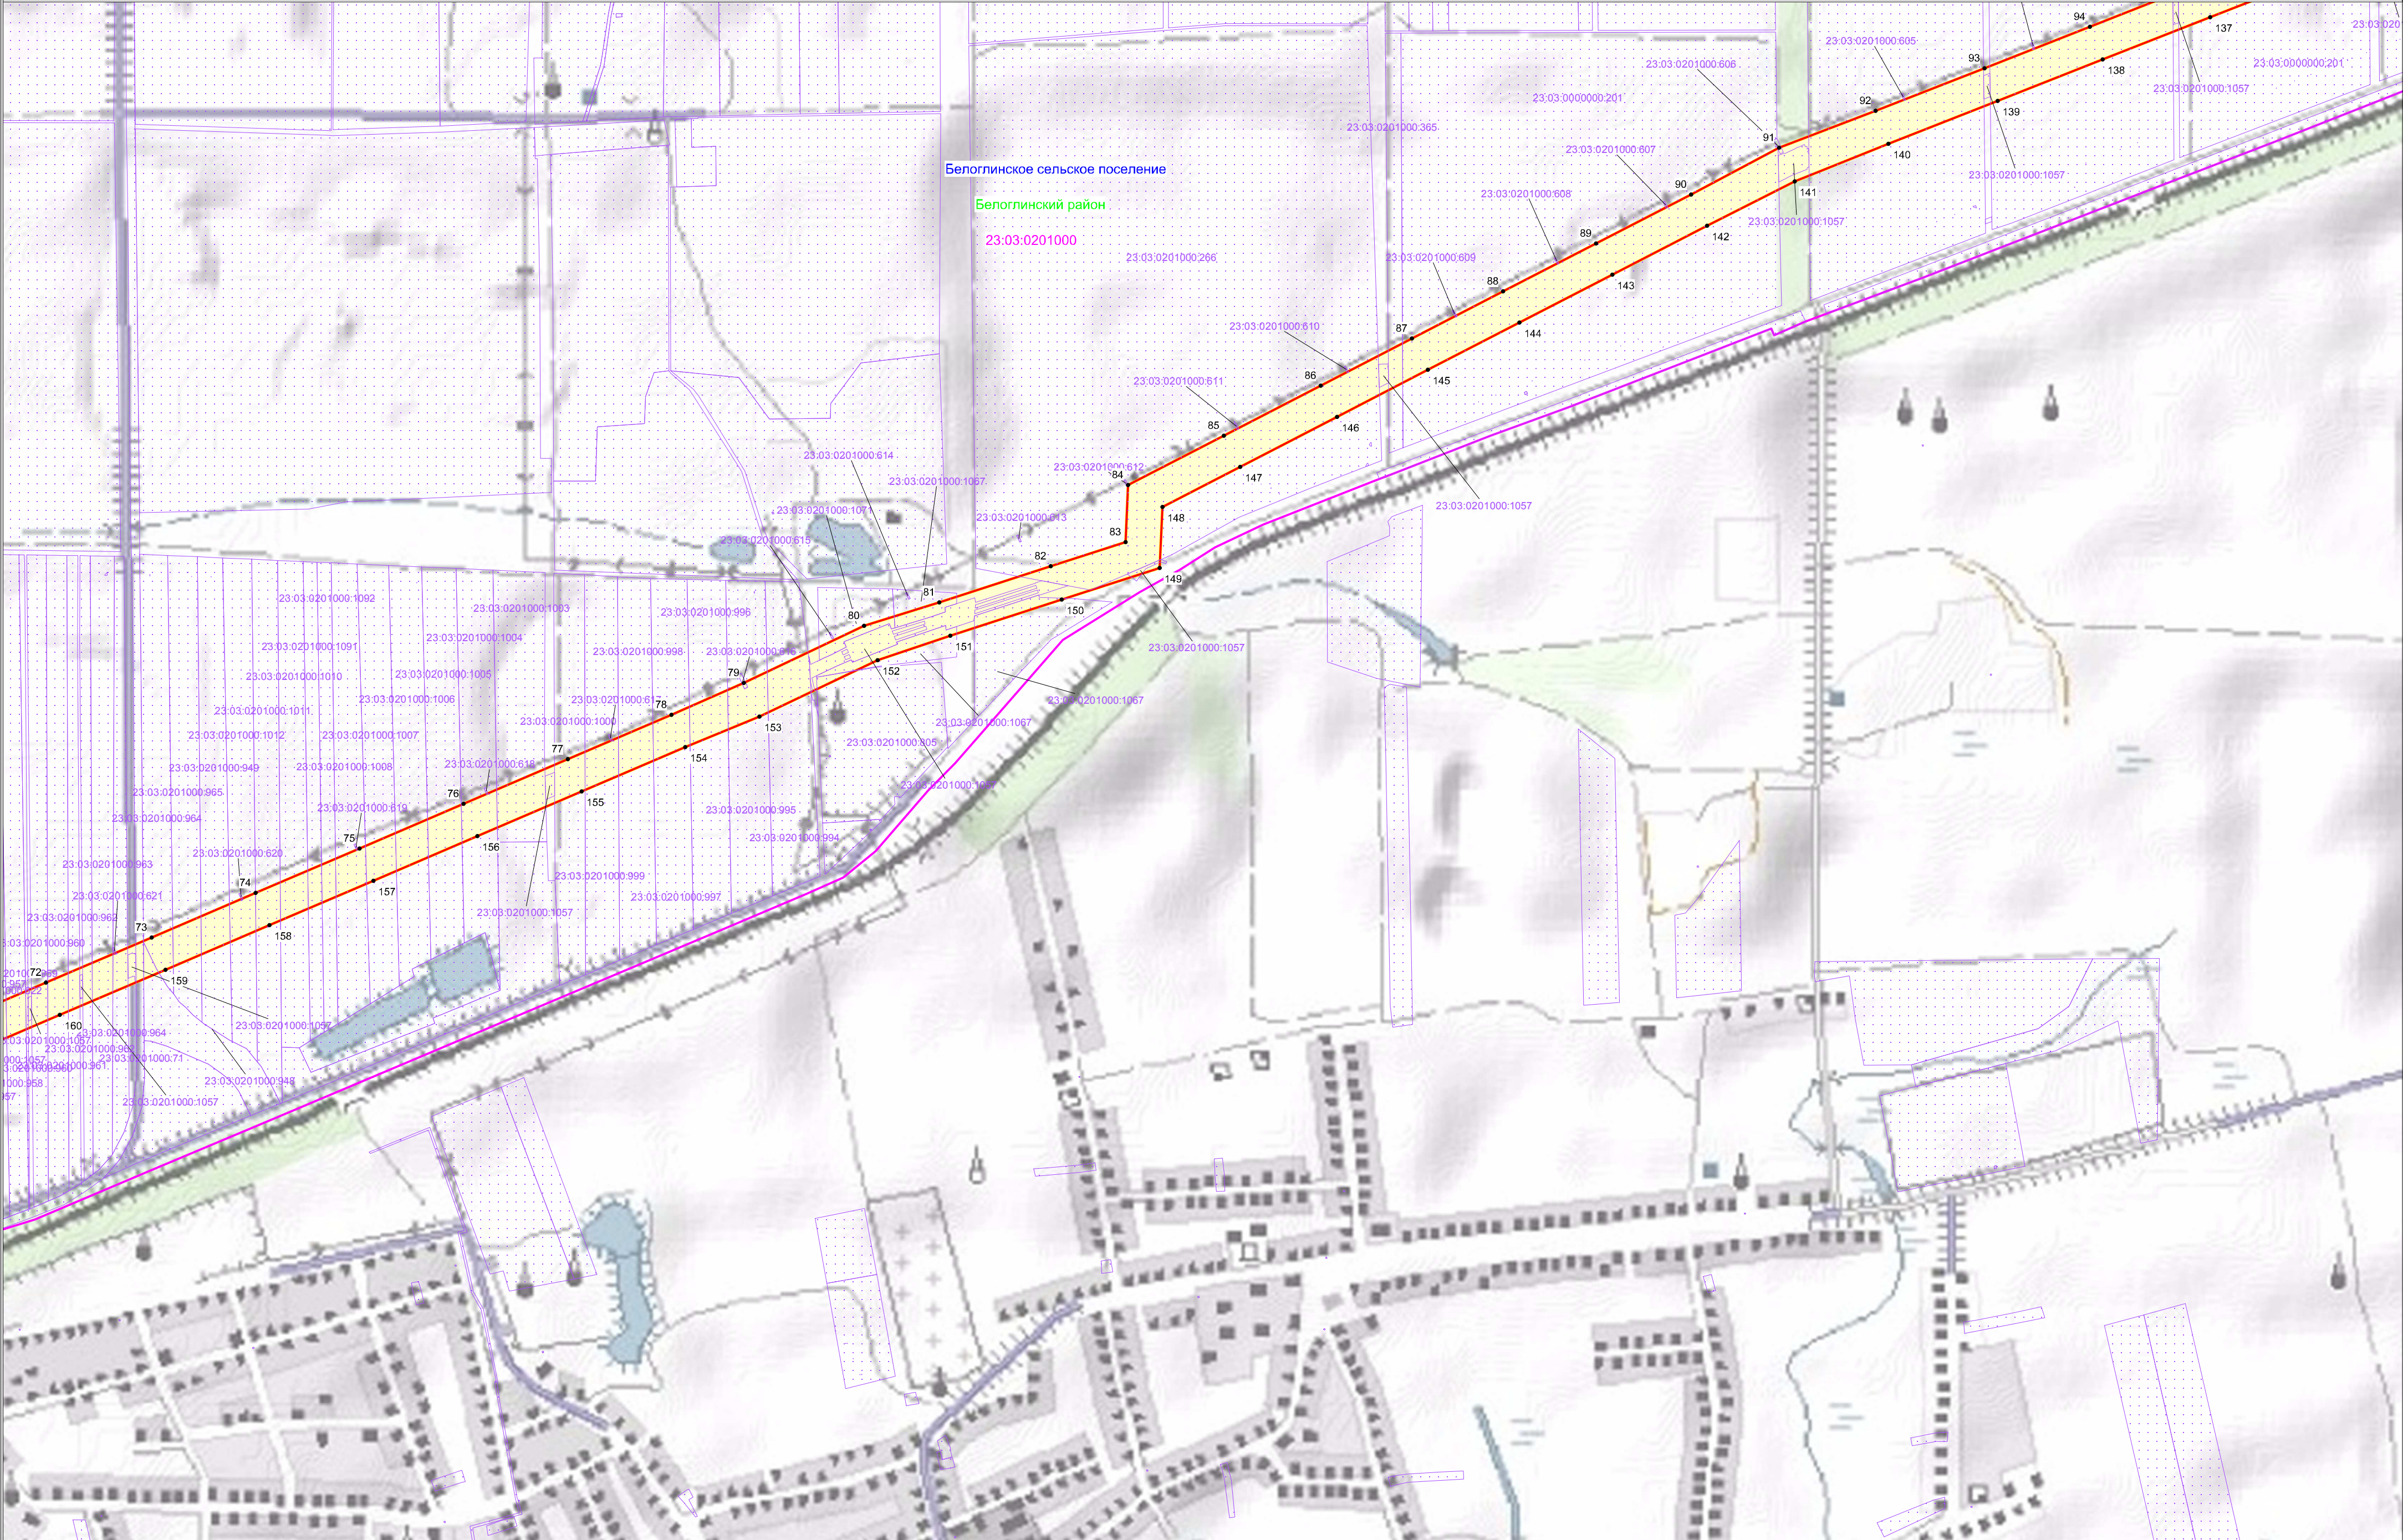

УСЛОВНЫЕ ОБОЗНАЧЕНИЯ:

- обозначение границы публичного сервитута
- обозначение границы земельного участка
- обозначение границы кадастрового квартала


- обозначение границы муниципального района
- обозначение границы муниципальных образований
- обозначение характерной точки границы публичного сервитута

- 63:33:0204002 - обозначение номера кадастрового квартала
- 63:33:0204002:860 - обозначение кадастрового номера земельного участка
- обозначение границы охранной зоны линии электропередачи

- Белоглинский район - обозначение муниципального района
- Белоглинское сельское поселение - обозначение муниципального образования

Масштаб: 1:10000

Схема расположения границ публичного сервитута

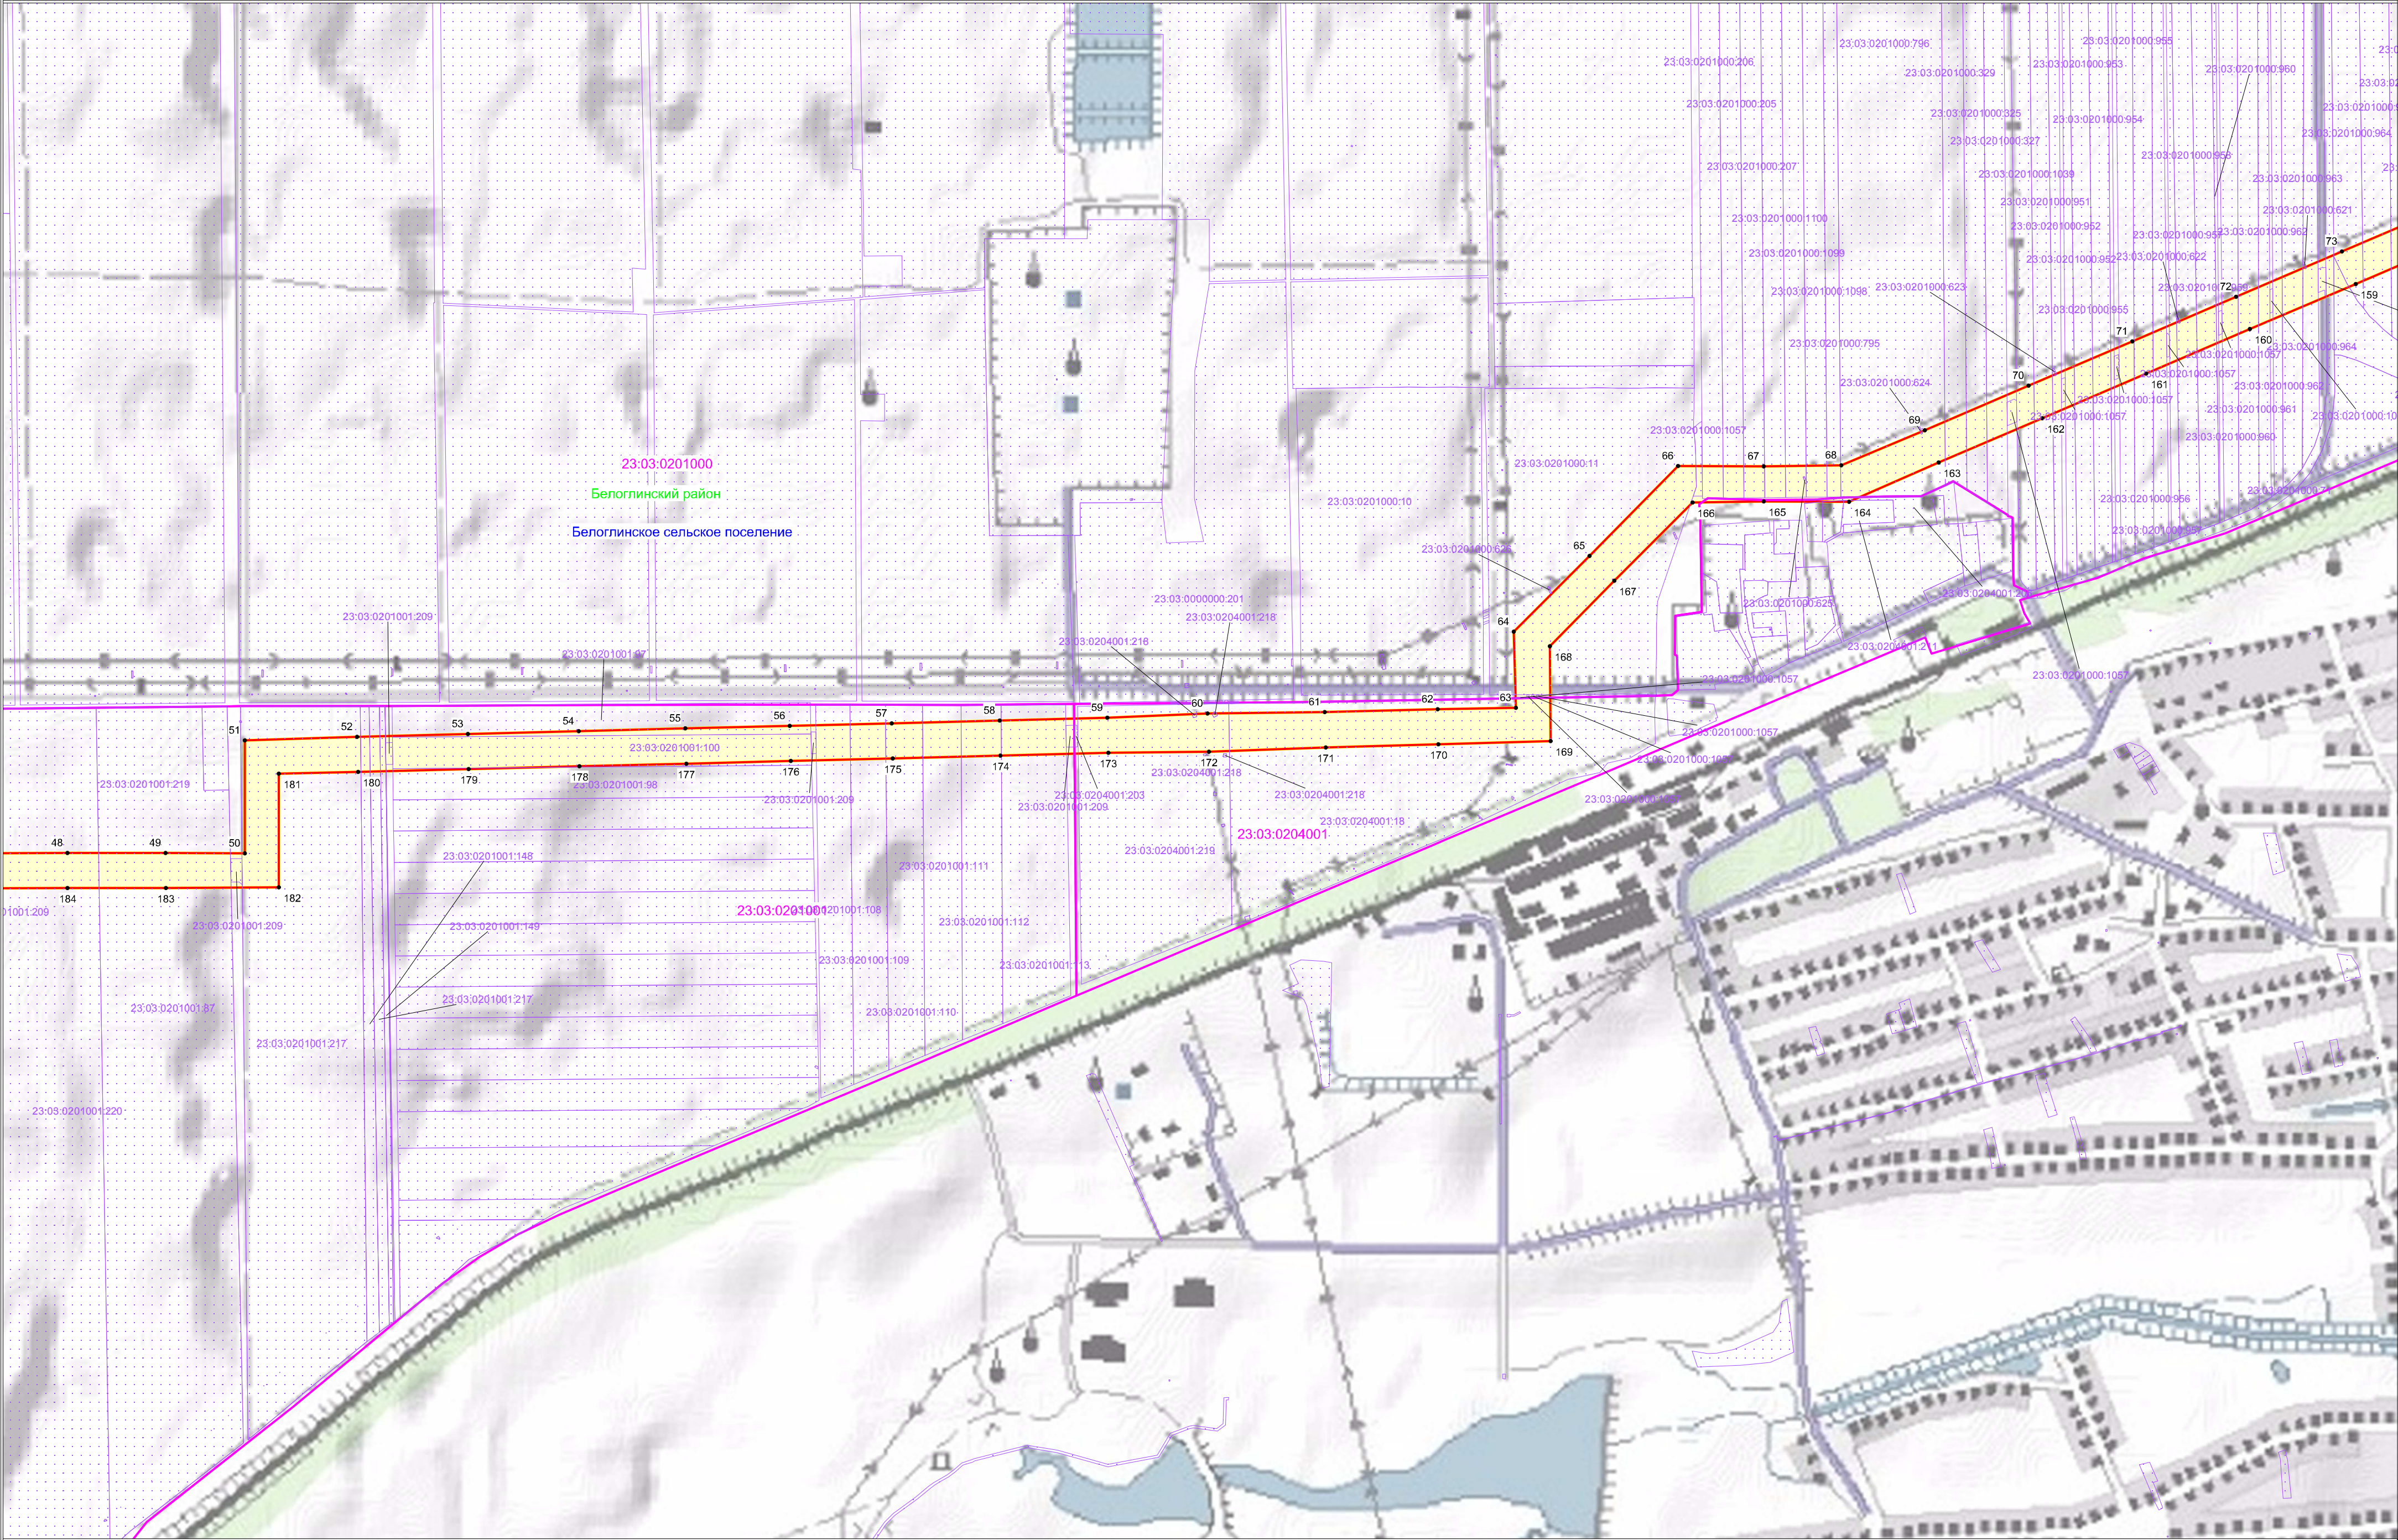

УСЛОВНЫЕ ОБОЗНАЧЕНИЯ:

- обозначение границы публичного сервитута
- обозначение границы земельного участка
- обозначение границы кадастрового квартала


- обозначение границы муниципального района
- обозначение границы муниципальных образований
- обозначение характерной точки границы публичного сервитута

- 63:33:0204002 - обозначение номера кадастрового квартала
- 63:33:0204002:860 - обозначение кадастрового номера земельного участка
- обозначение границы охранной зоны линии электропередачи

- Белоглинский район - обозначение муниципального района
- Белоглинское сельское поселение - обозначение муниципального образования

Масштаб: 1:10000

Схема расположения границ публичного сервитута

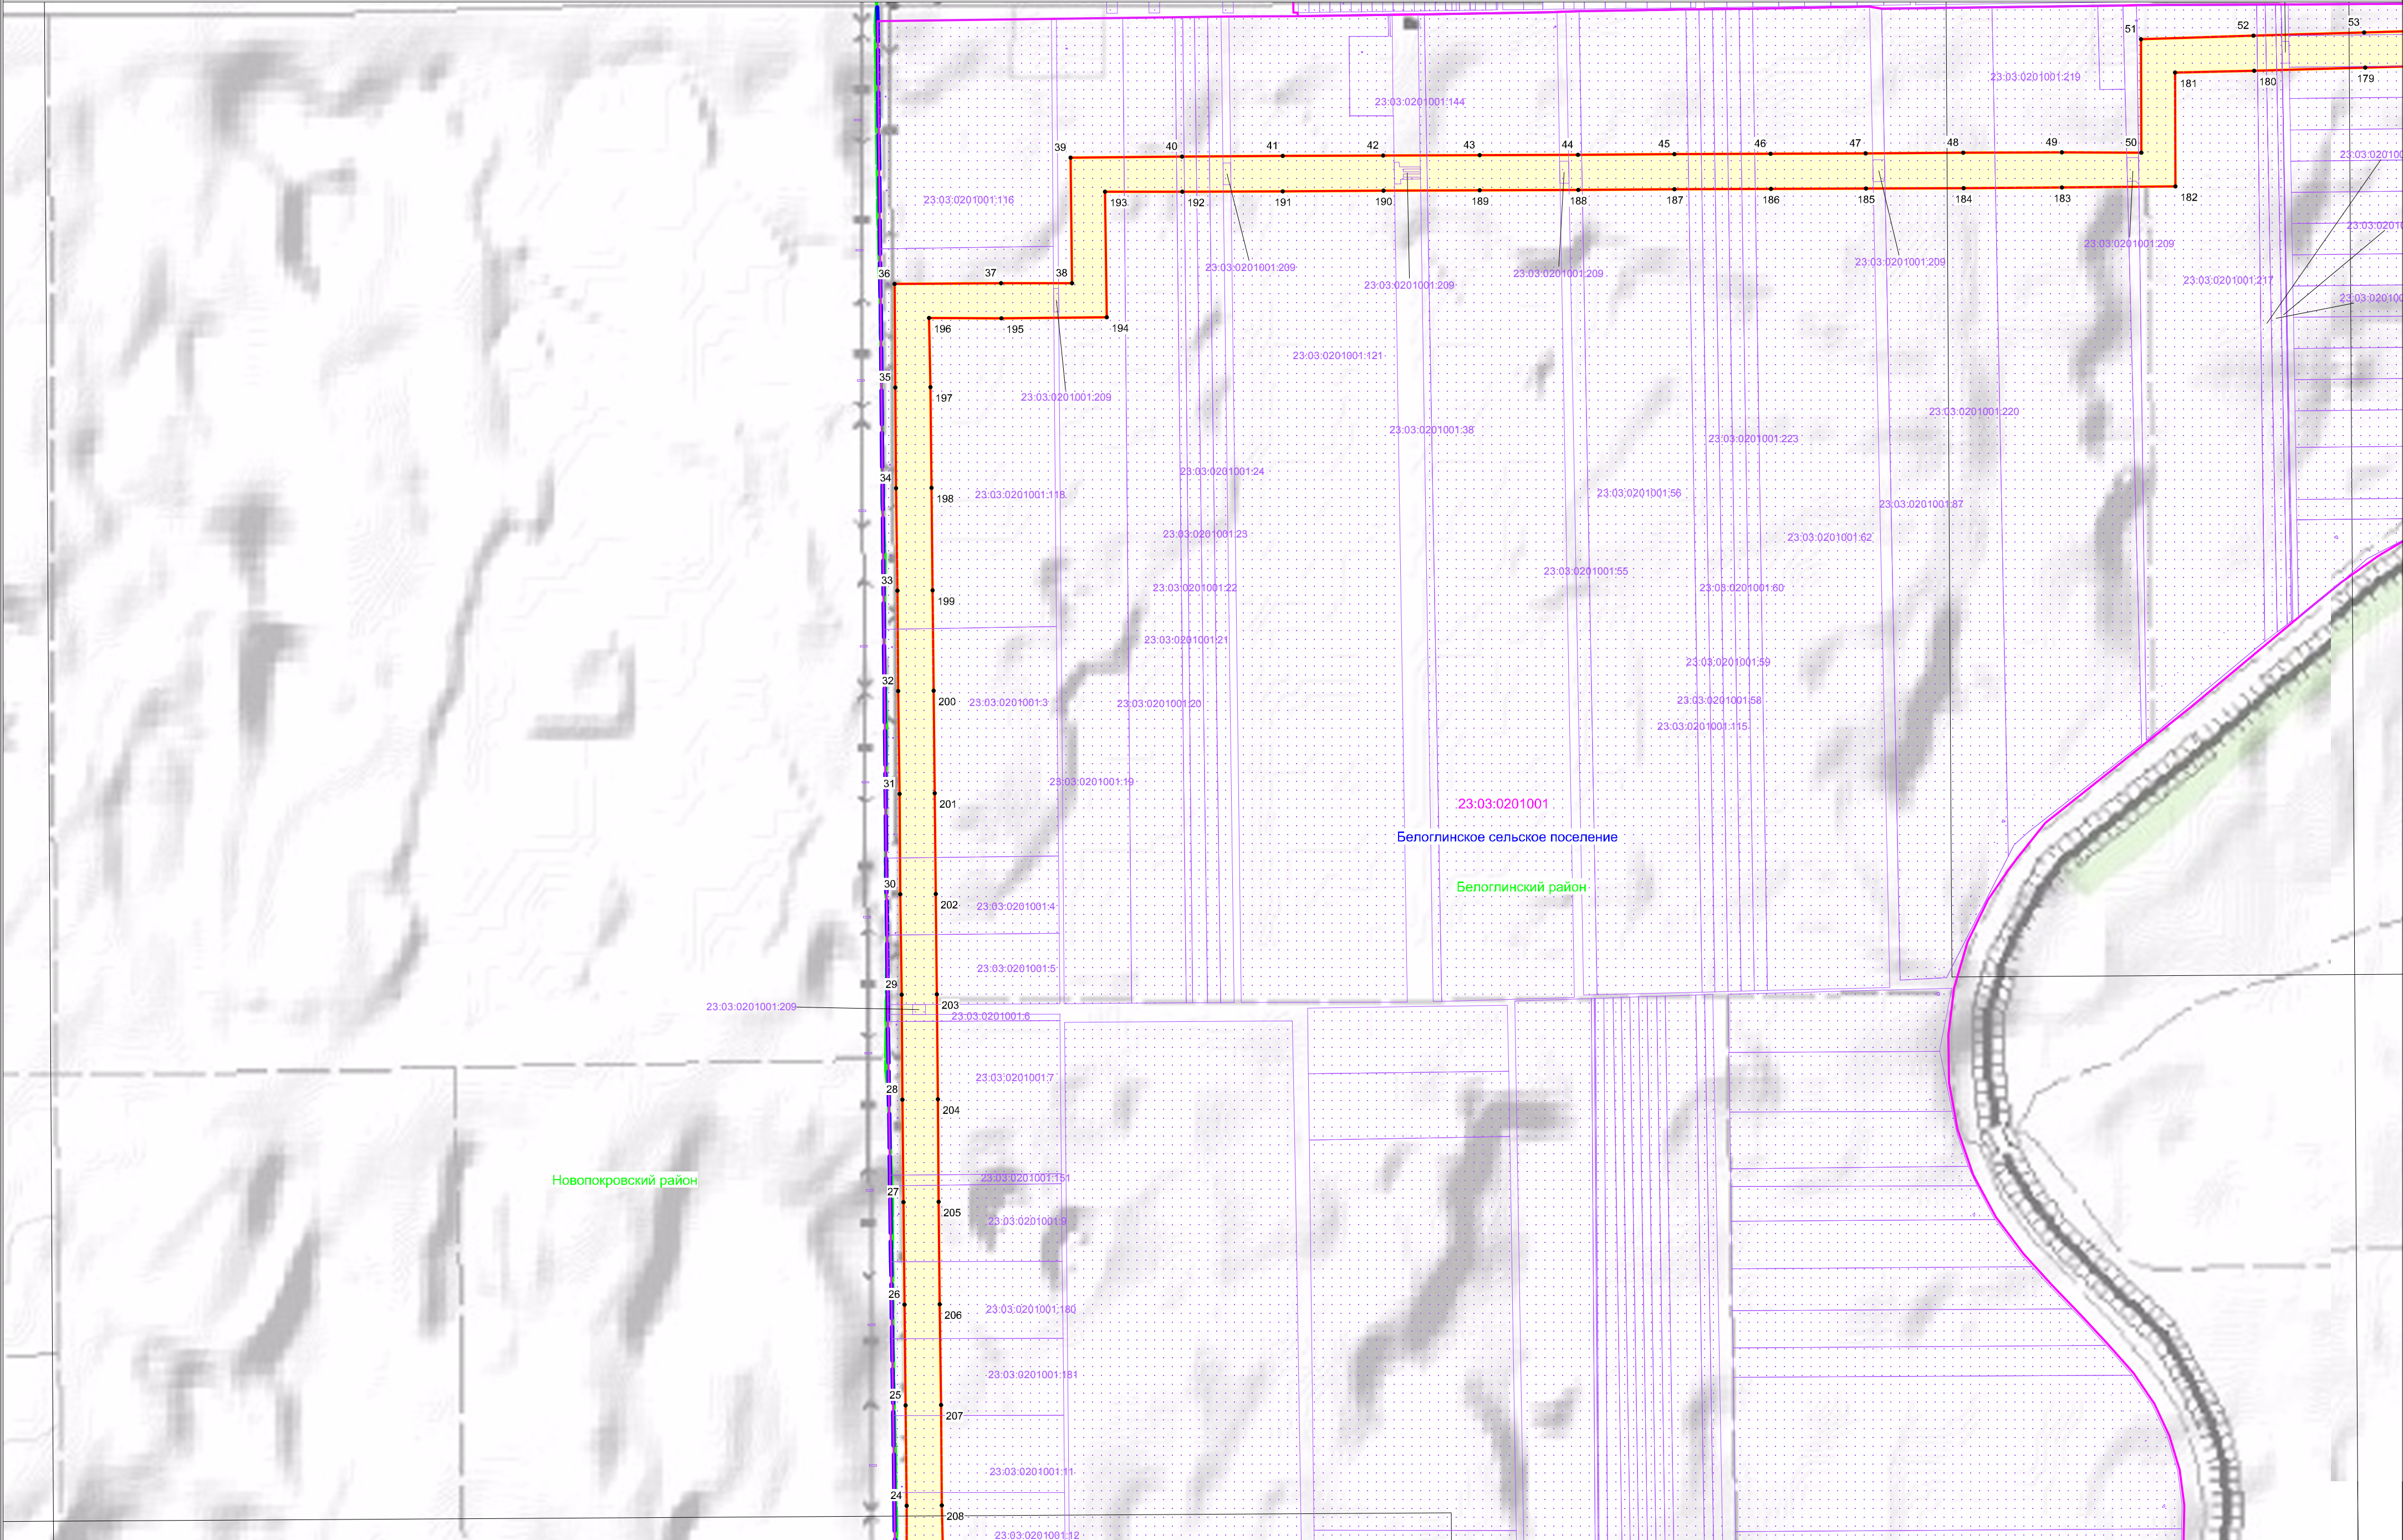

УСЛОВНЫЕ ОБОЗНАЧЕНИЯ:

- обозначение границы публичного сервитута
- обозначение границы земельного участка
- обозначение границы кадастрового квартала


- обозначение границы муниципального района
- обозначение границы муниципальных образований
- обозначение характерной точки границы публичного сервитута

- 63:33:0204002 - обозначение номера кадастрового квартала
- 63:33:0204002:860 - обозначение кадастрового номера земельного участка
- обозначение границы охранной зоны линии электропередачи

- Белоглинский район - обозначение муниципального района
- Белоглинское сельское поселение - обозначение муниципального образования

Масштаб: 1:10000

Схема расположения границ публичного сервитута

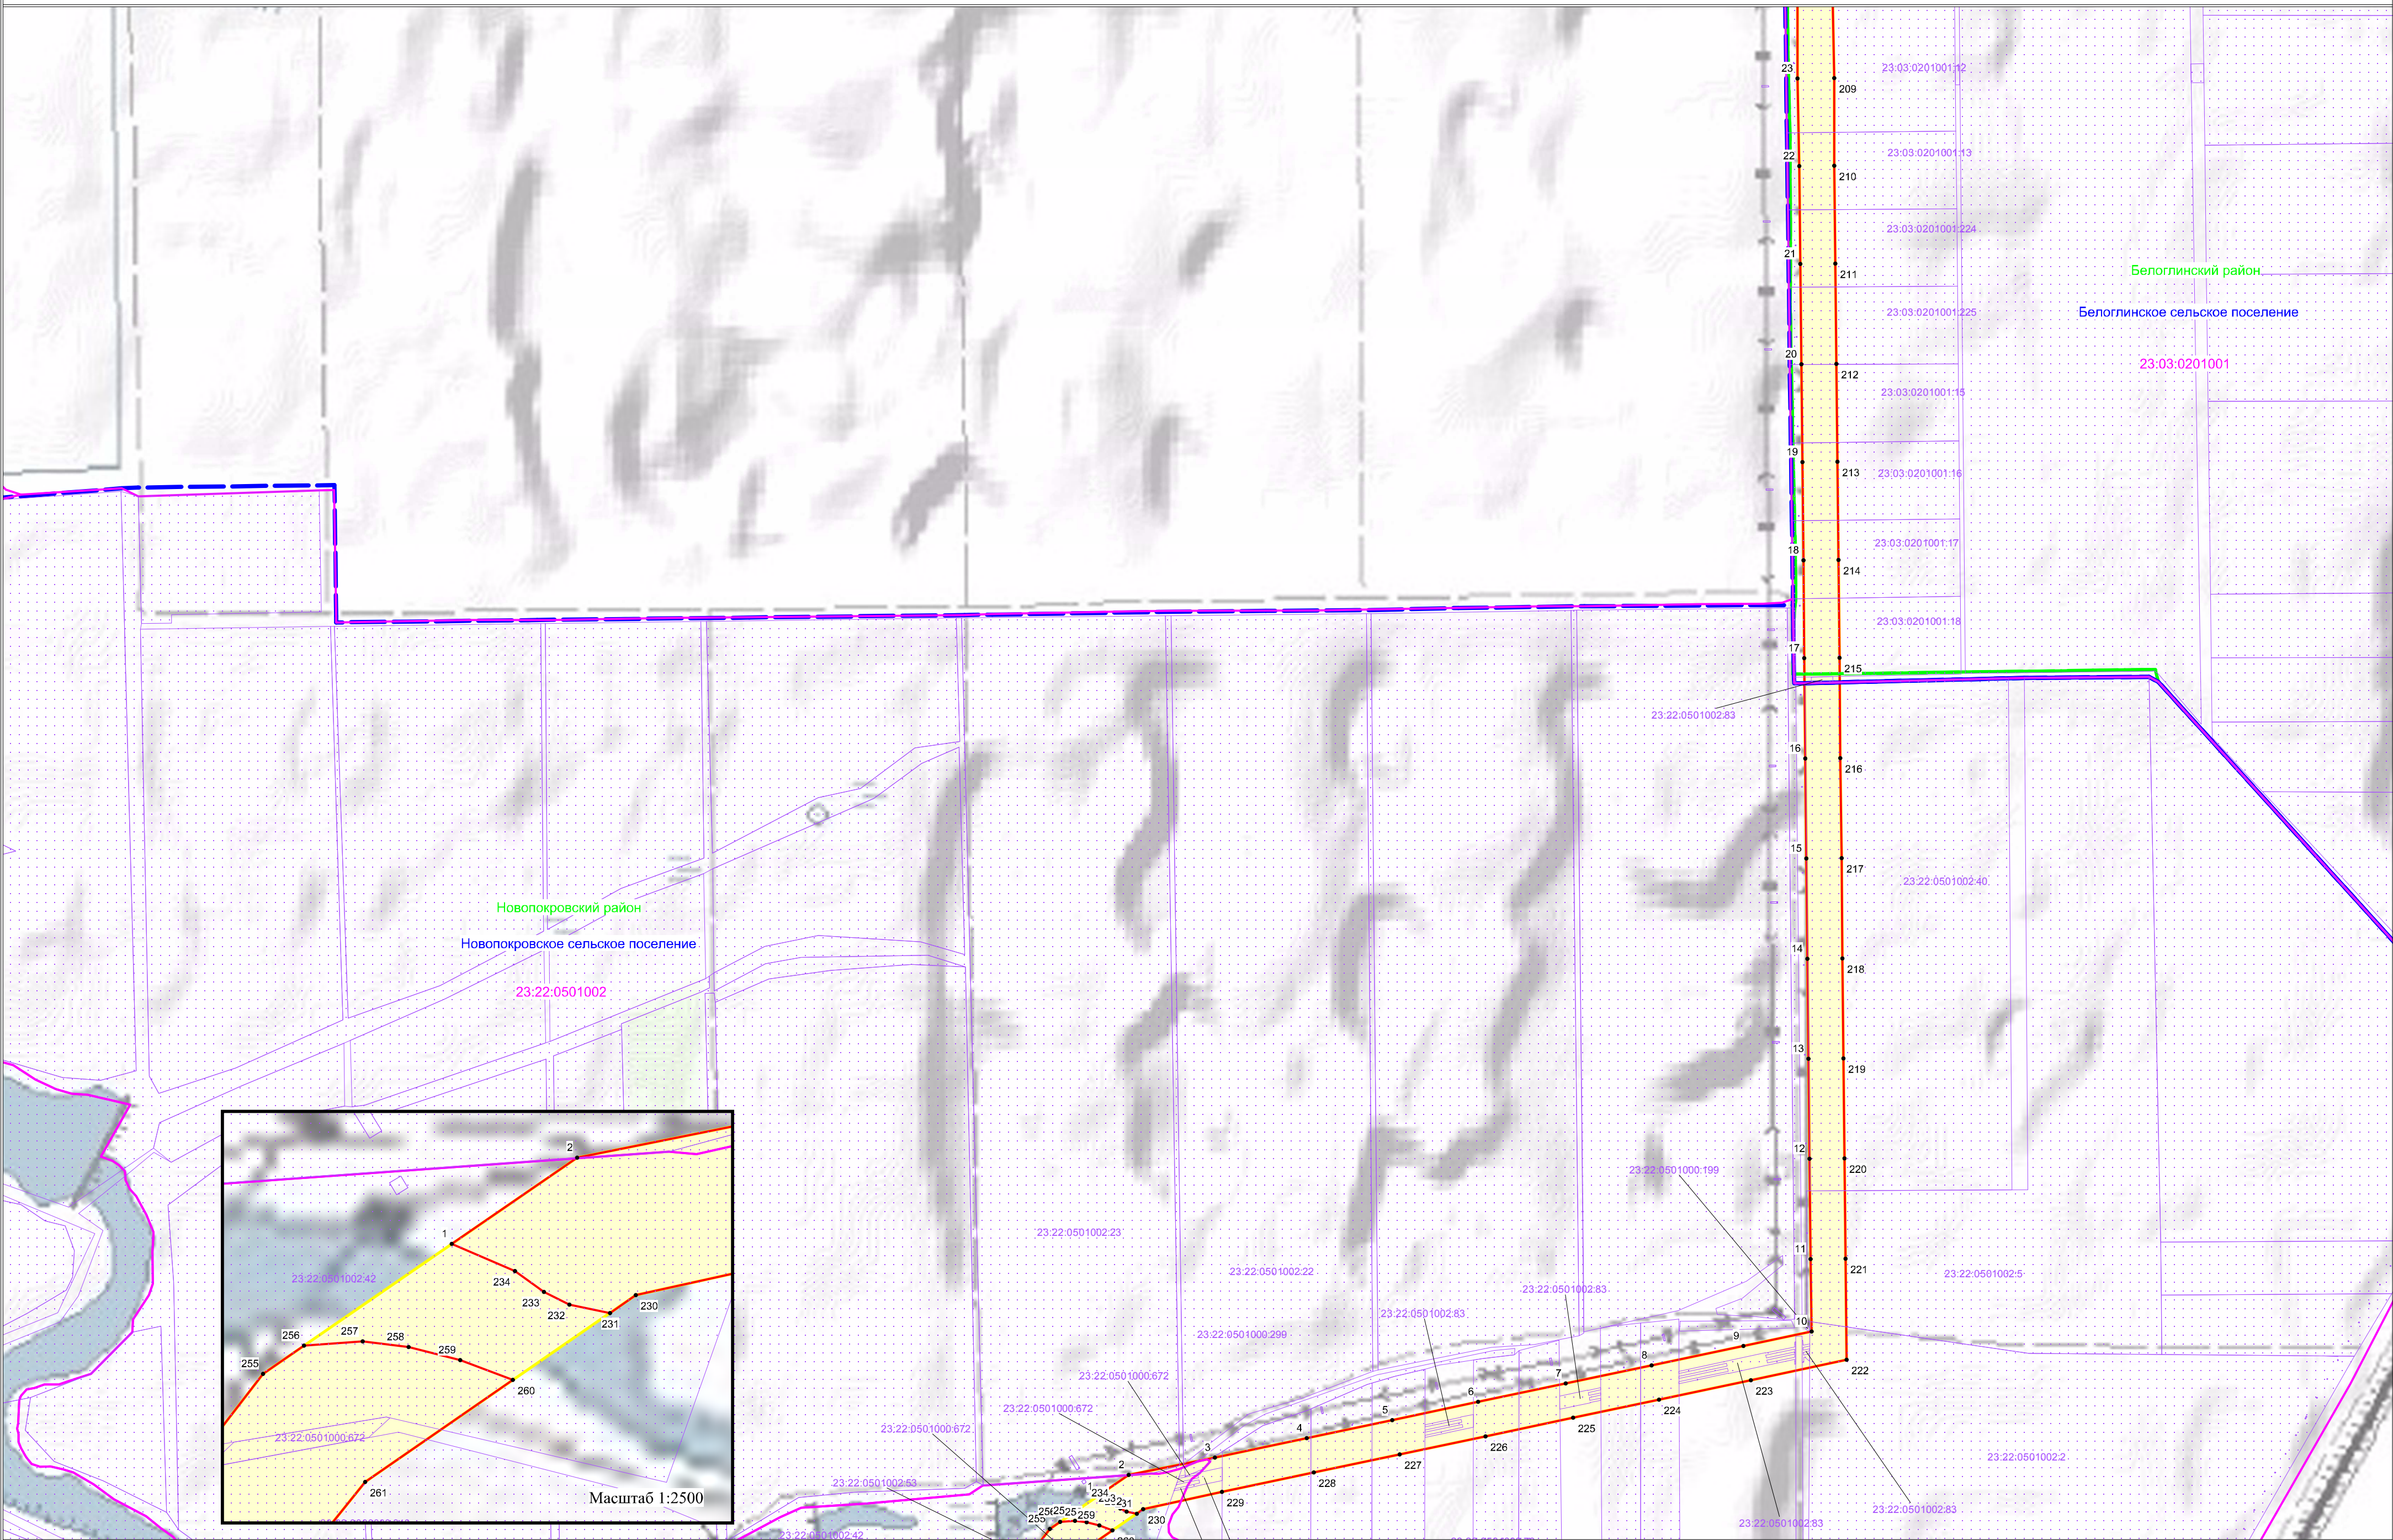

УСЛОВНЫЕ ОБОЗНАЧЕНИЯ:

-  - обозначение границы публичного сервитута
-  - обозначение границы земельного участка
- - обозначение границы кадастрового квартала


- - обозначение границы муниципального района
- - обозначение границы муниципальных образований
- 1 - обозначение характерной точки границы публичного сервитута

- 63:33:0204002 - обозначение номера кадастрового квартала
63:33:0204002:860 - обозначение кадастрового номера земельного участка
[] - обозначение границы охранной зоны линии электропередачи

- Белоглининский район - обозначение муниципального района
Белоглининское сельское поселение- обозначение муниципального образования

Масштаб: 1:10000

Схема расположения границ публичного сервитута

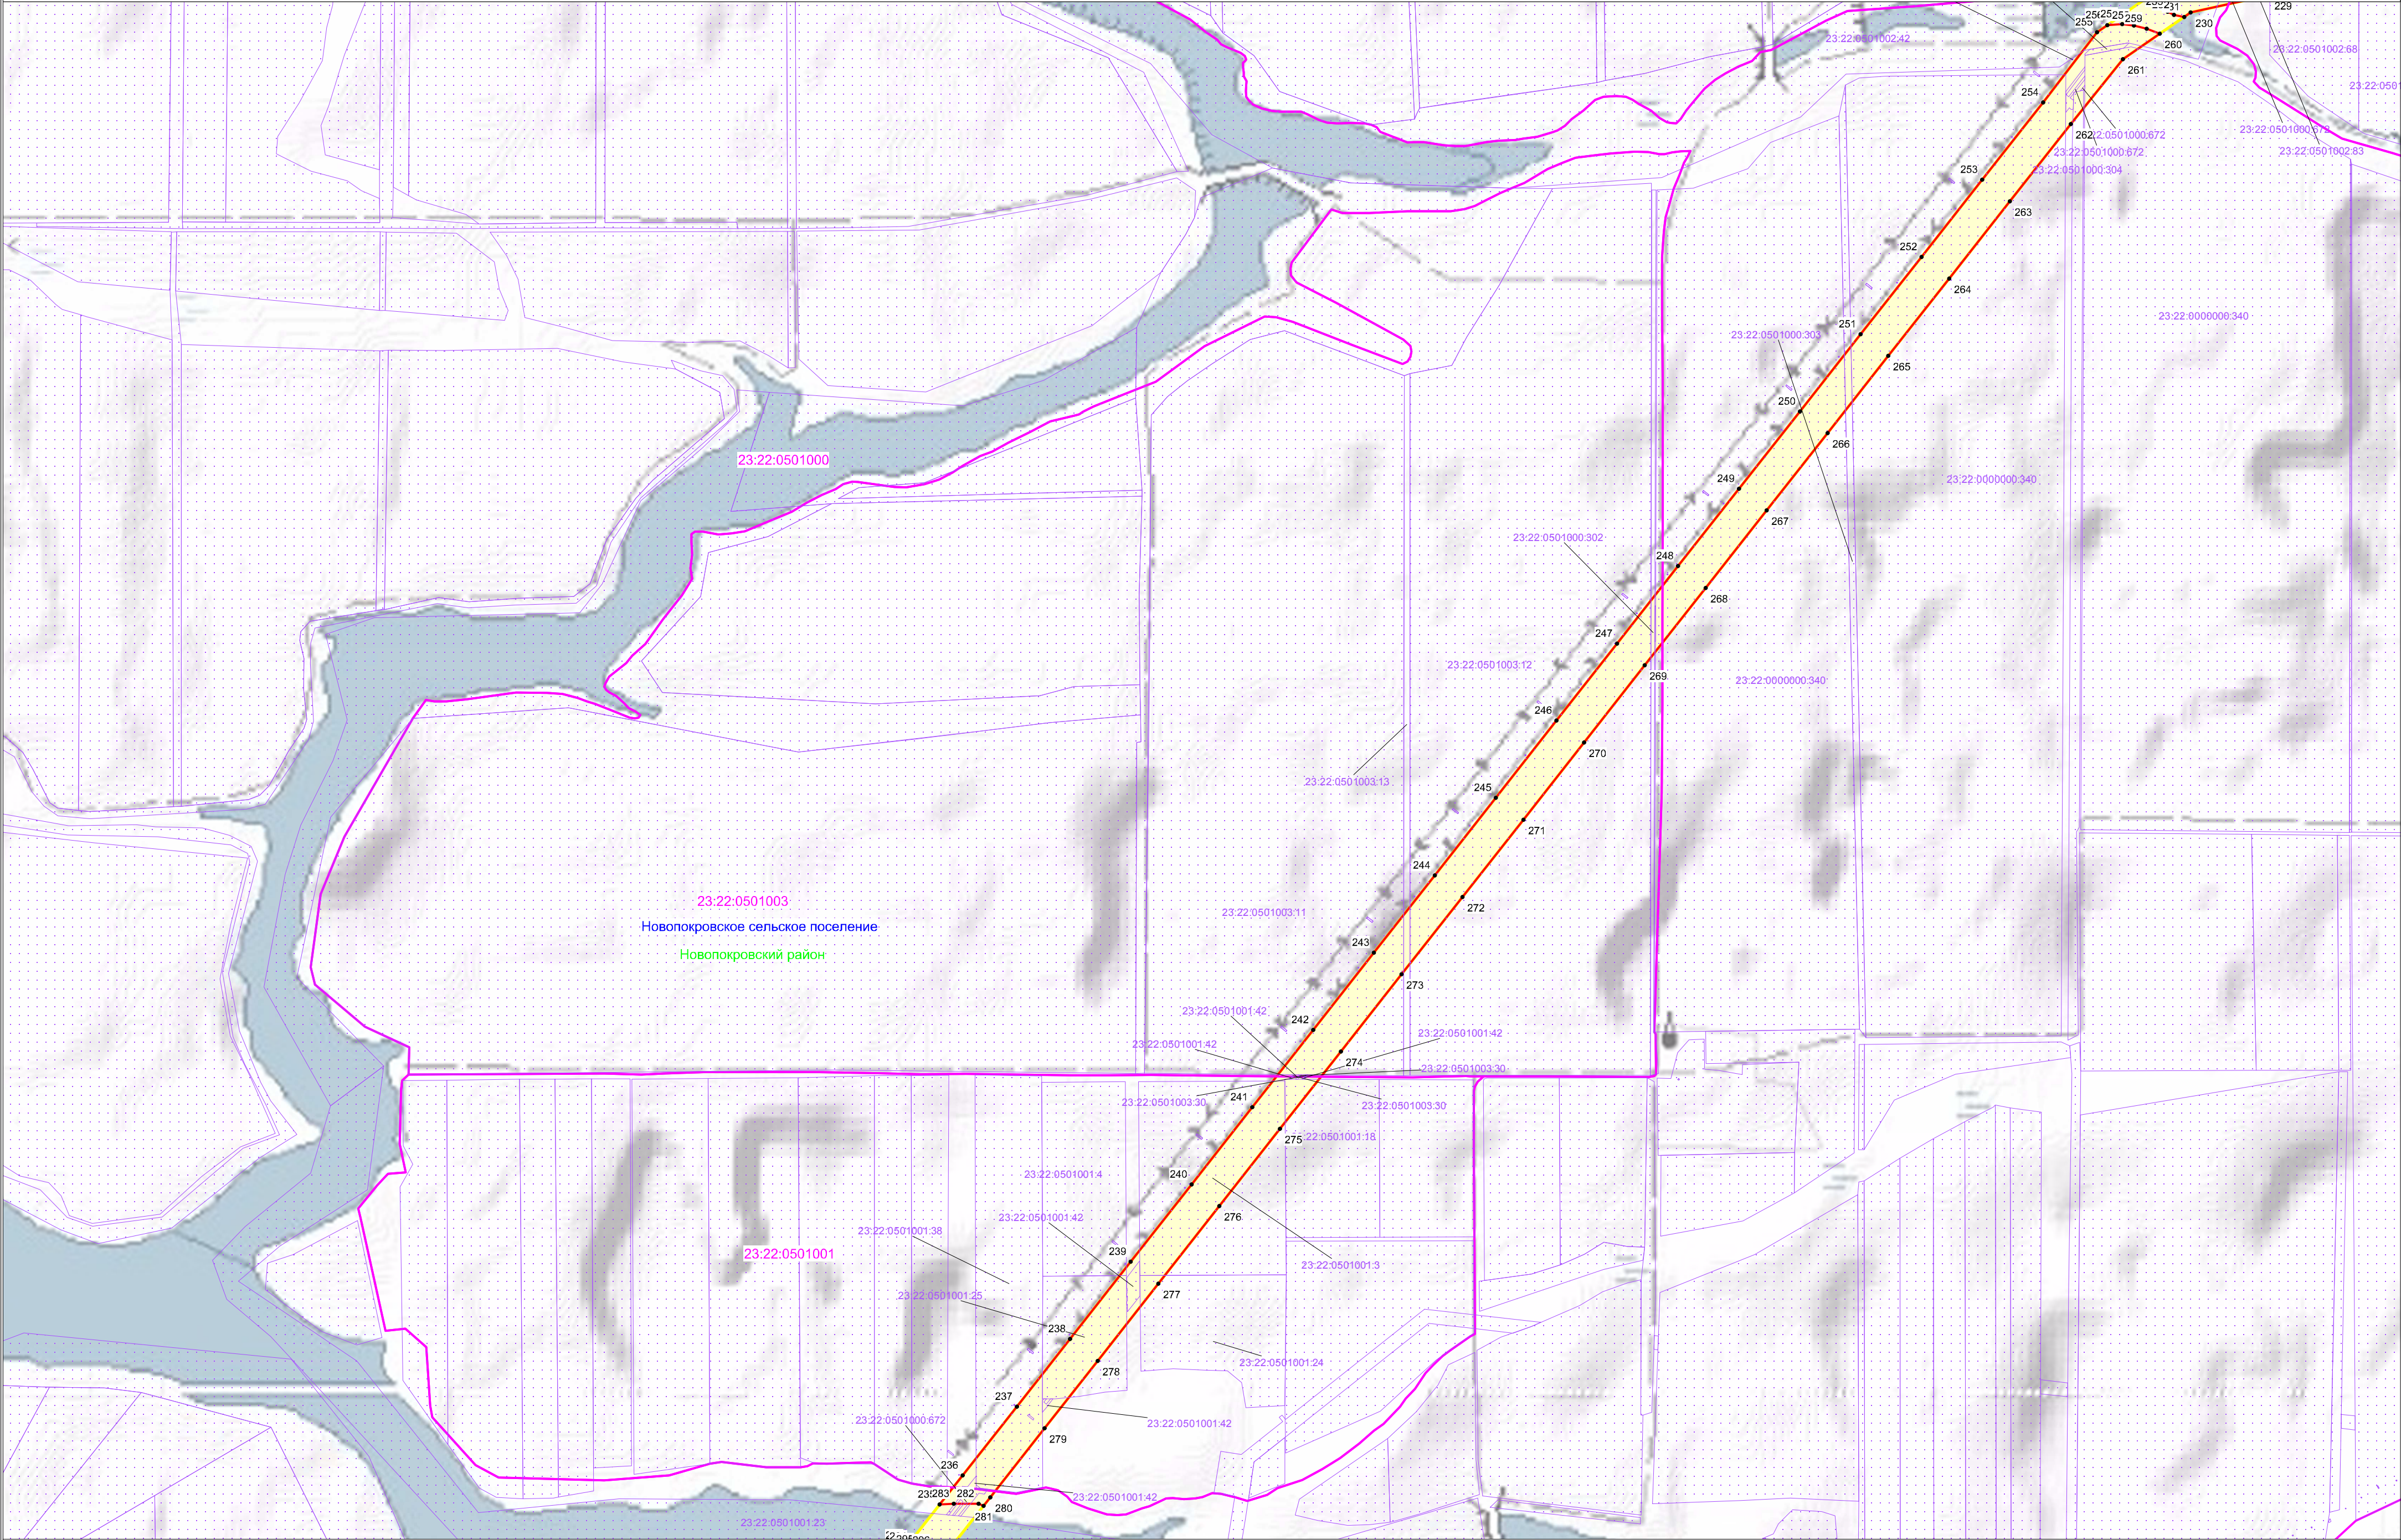

УСЛОВНЫЕ ОБОЗНАЧЕНИЯ:

- обозначение границы публичного сервитута
- обозначение границы земельного участка
- обозначение границы кадастрового квартала





- обозначение границы муниципального района
- обозначение границы муниципальных образований
- обозначение характерной точки границы публичного сервитута

- 63:33:0204002 - обозначение номера кадастрового квартала
- 63:33:0204002:860 - обозначение кадастрового номера земельного участка
- обозначение границы охранной зоны линии электропередачи

- Белоглининский район - обозначение муниципального района
- Белоглининское сельское поселение - обозначение муниципального образования

Масштаб: 1:10000

Схема расположения границ публичного сервитута

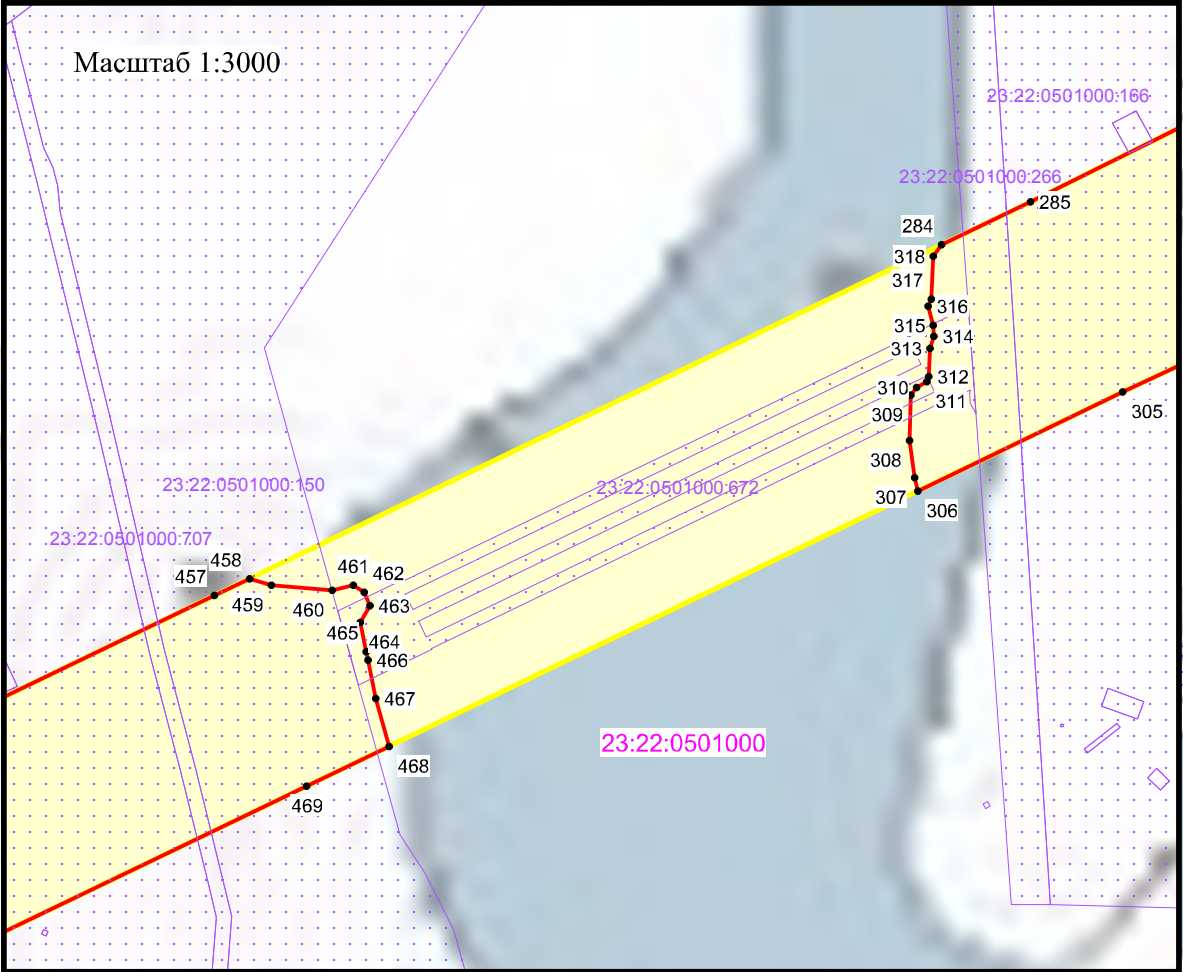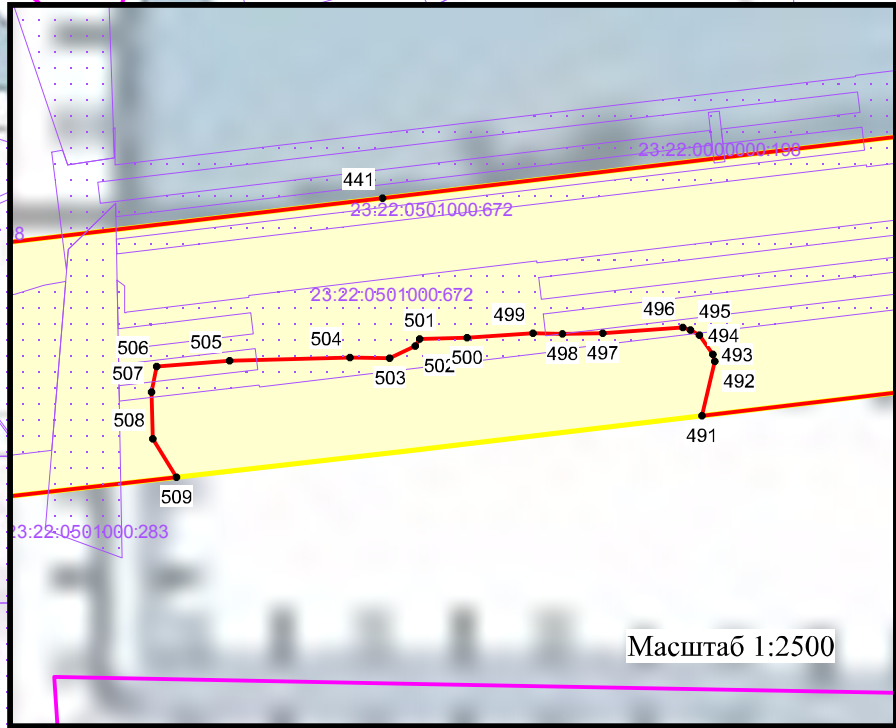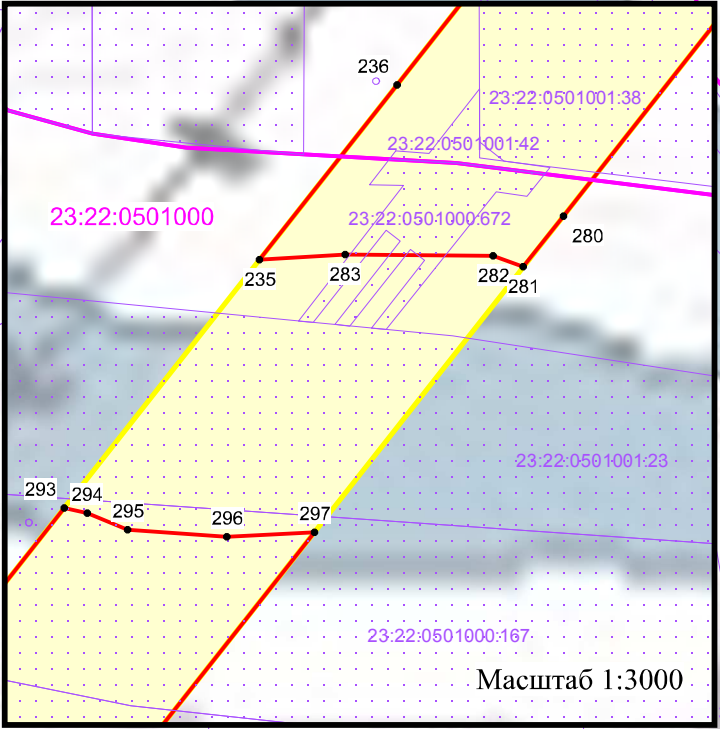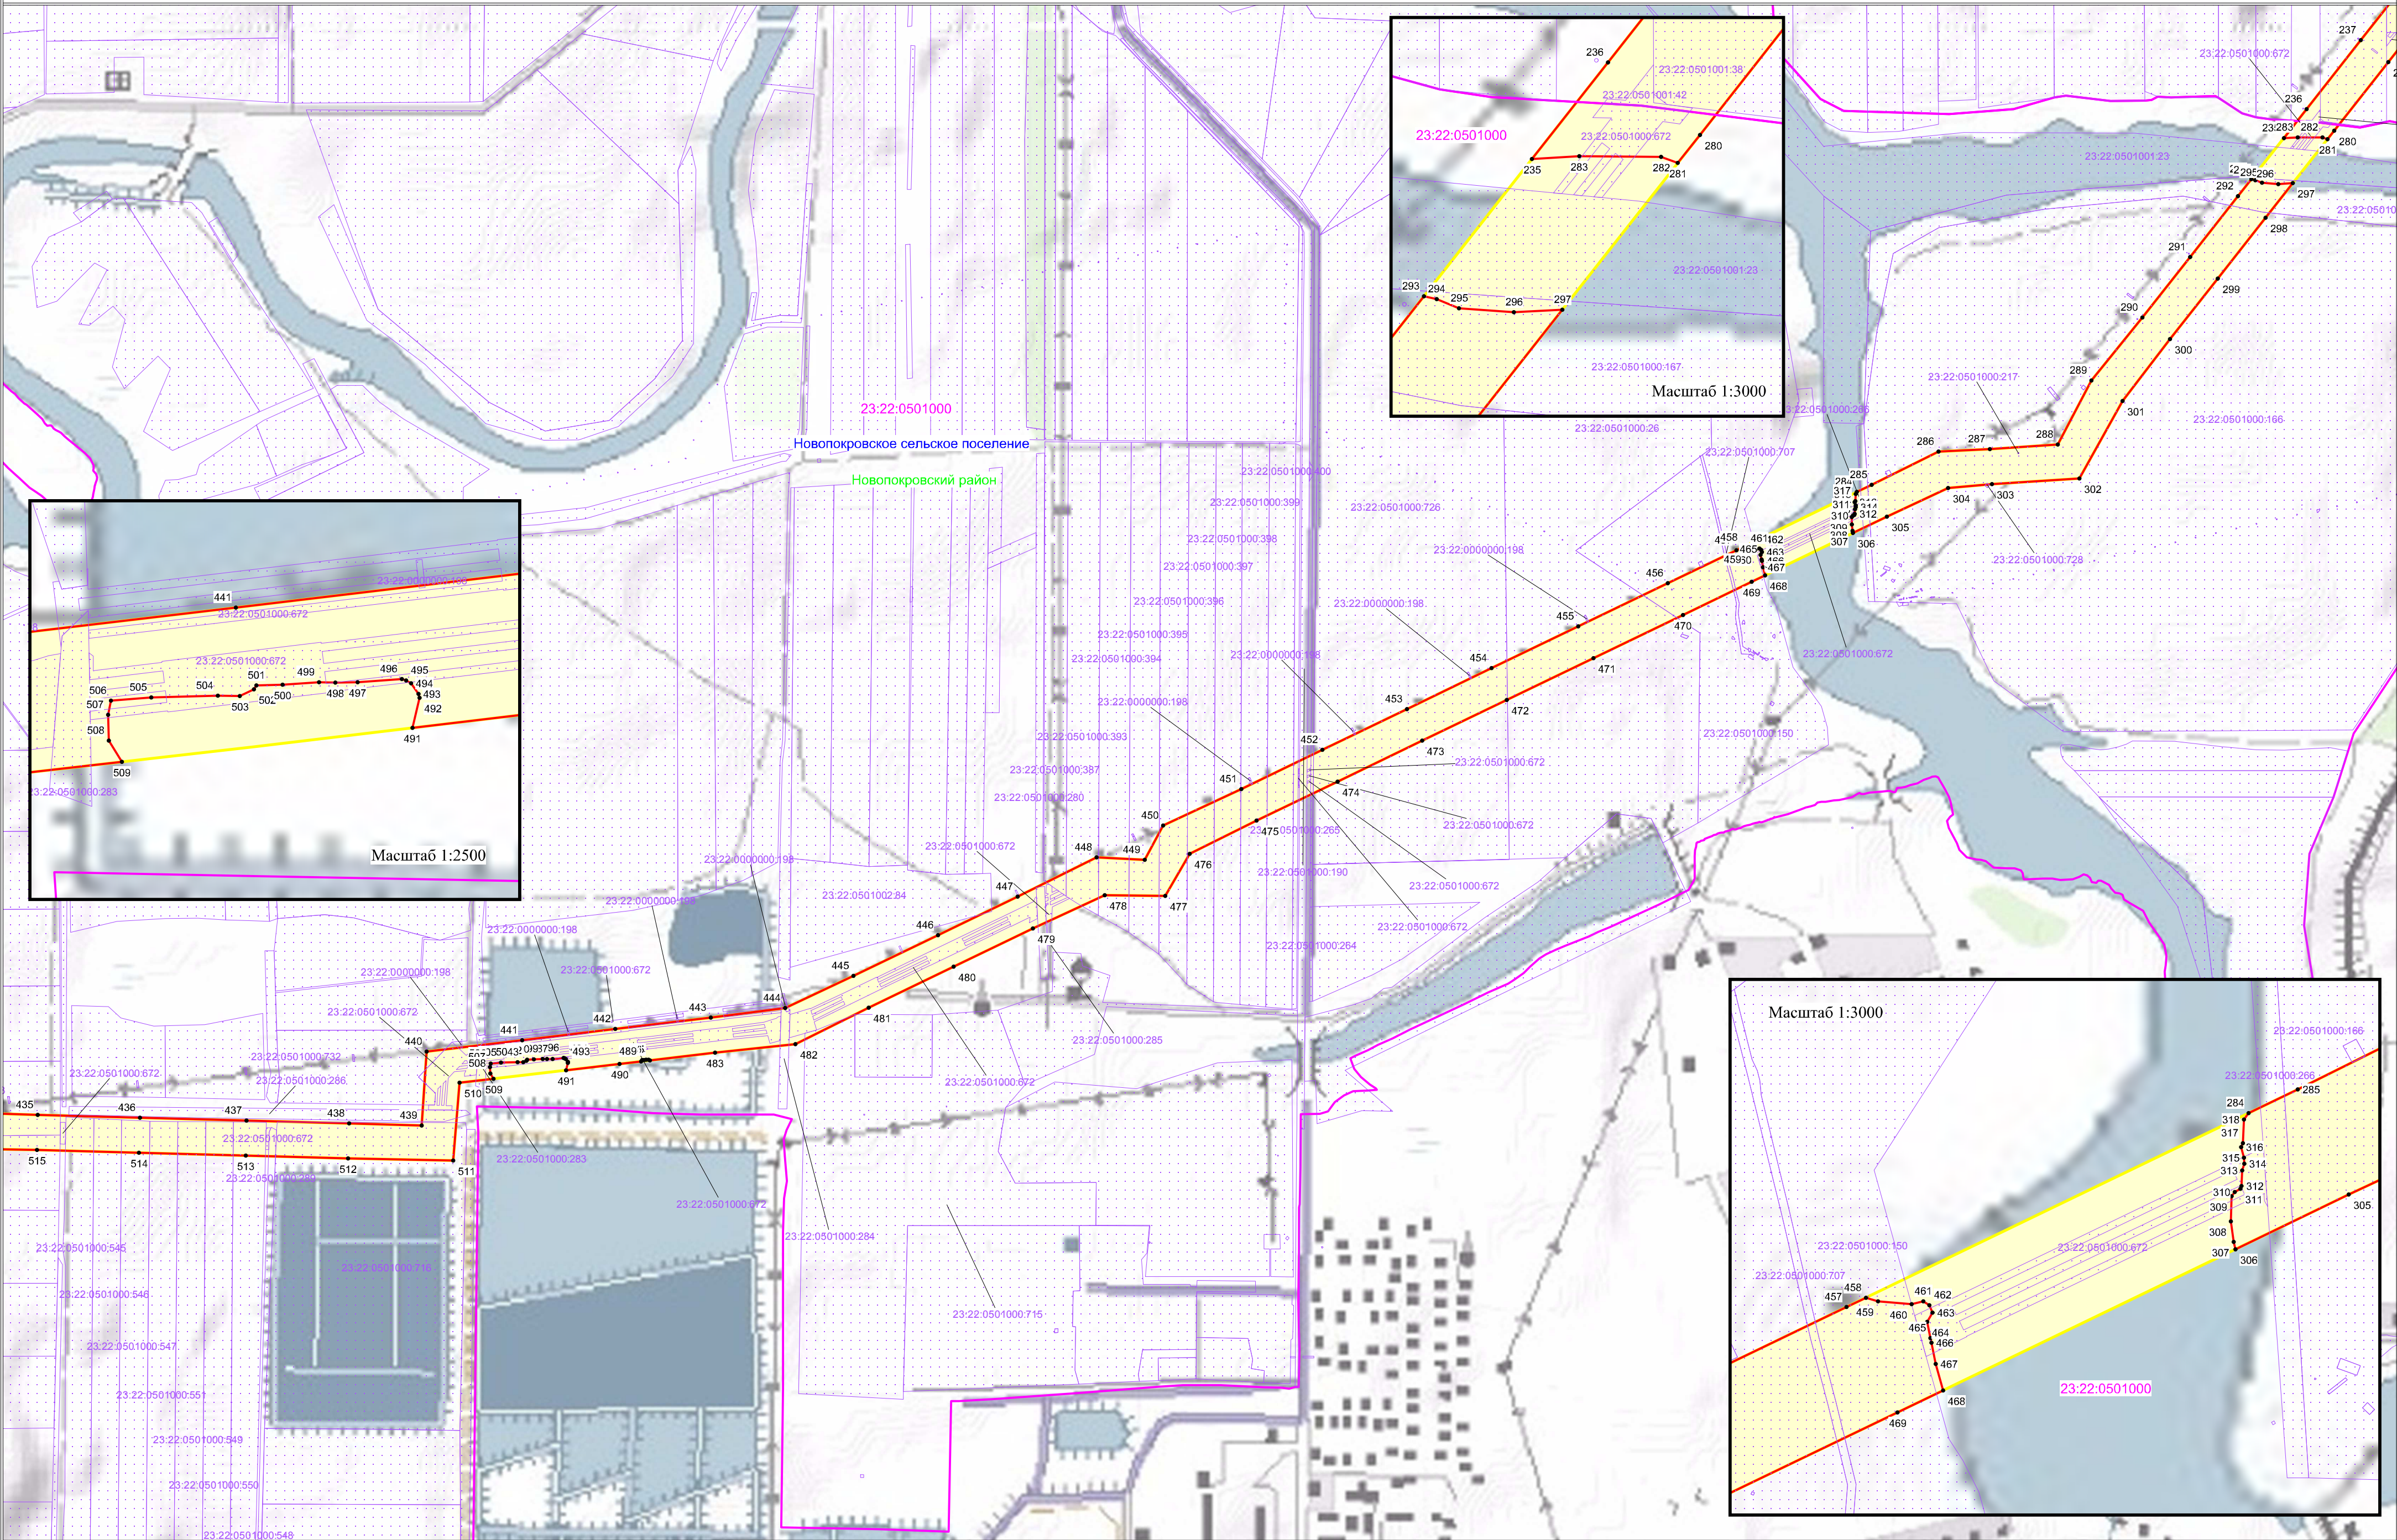

УСЛОВНЫЕ ОБОЗНАЧЕНИЯ:

- обозначение границы публичного сервитута
- обозначение границы земельного участка
- обозначение границы кадастрового квартала

- обозначение границы муниципального района
- обозначение границы муниципальных образований
- обозначение характерной точки границы публичного сервитута

- 63:33:0204002 - обозначение номера кадастрового квартала
- 63:33:0204002:860 - обозначение кадастрового номера земельного участка
- обозначение границы охранной зоны линии электропередачи

- Белоглининский район - обозначение муниципального района
- Белоглининское сельское поселение - обозначение муниципального образования

Масштаб: 1:10000

- - обозначение границы публичного сервитута
- - обозначение границы земельного участка
- - обозначение границы кадастрового квартала


- - обозначение границы муниципального района
- - обозначение границы муниципальных образований
- 1 - обозначение характерной точки границы публичного сервитута

63:33:0204002 - обозначение номера кадастрового квартала
63:33:0204002:860 - обозначение кадастрового номера земельного участка
 - обозначение границы охранной зоны линии электропередачи

Белоглининский район - обозначение муниципального района
Белоглининское сельское поселение- обозначение муниципального образования

Масштаб: 1:10000

Схема расположения границ публичного сервитута

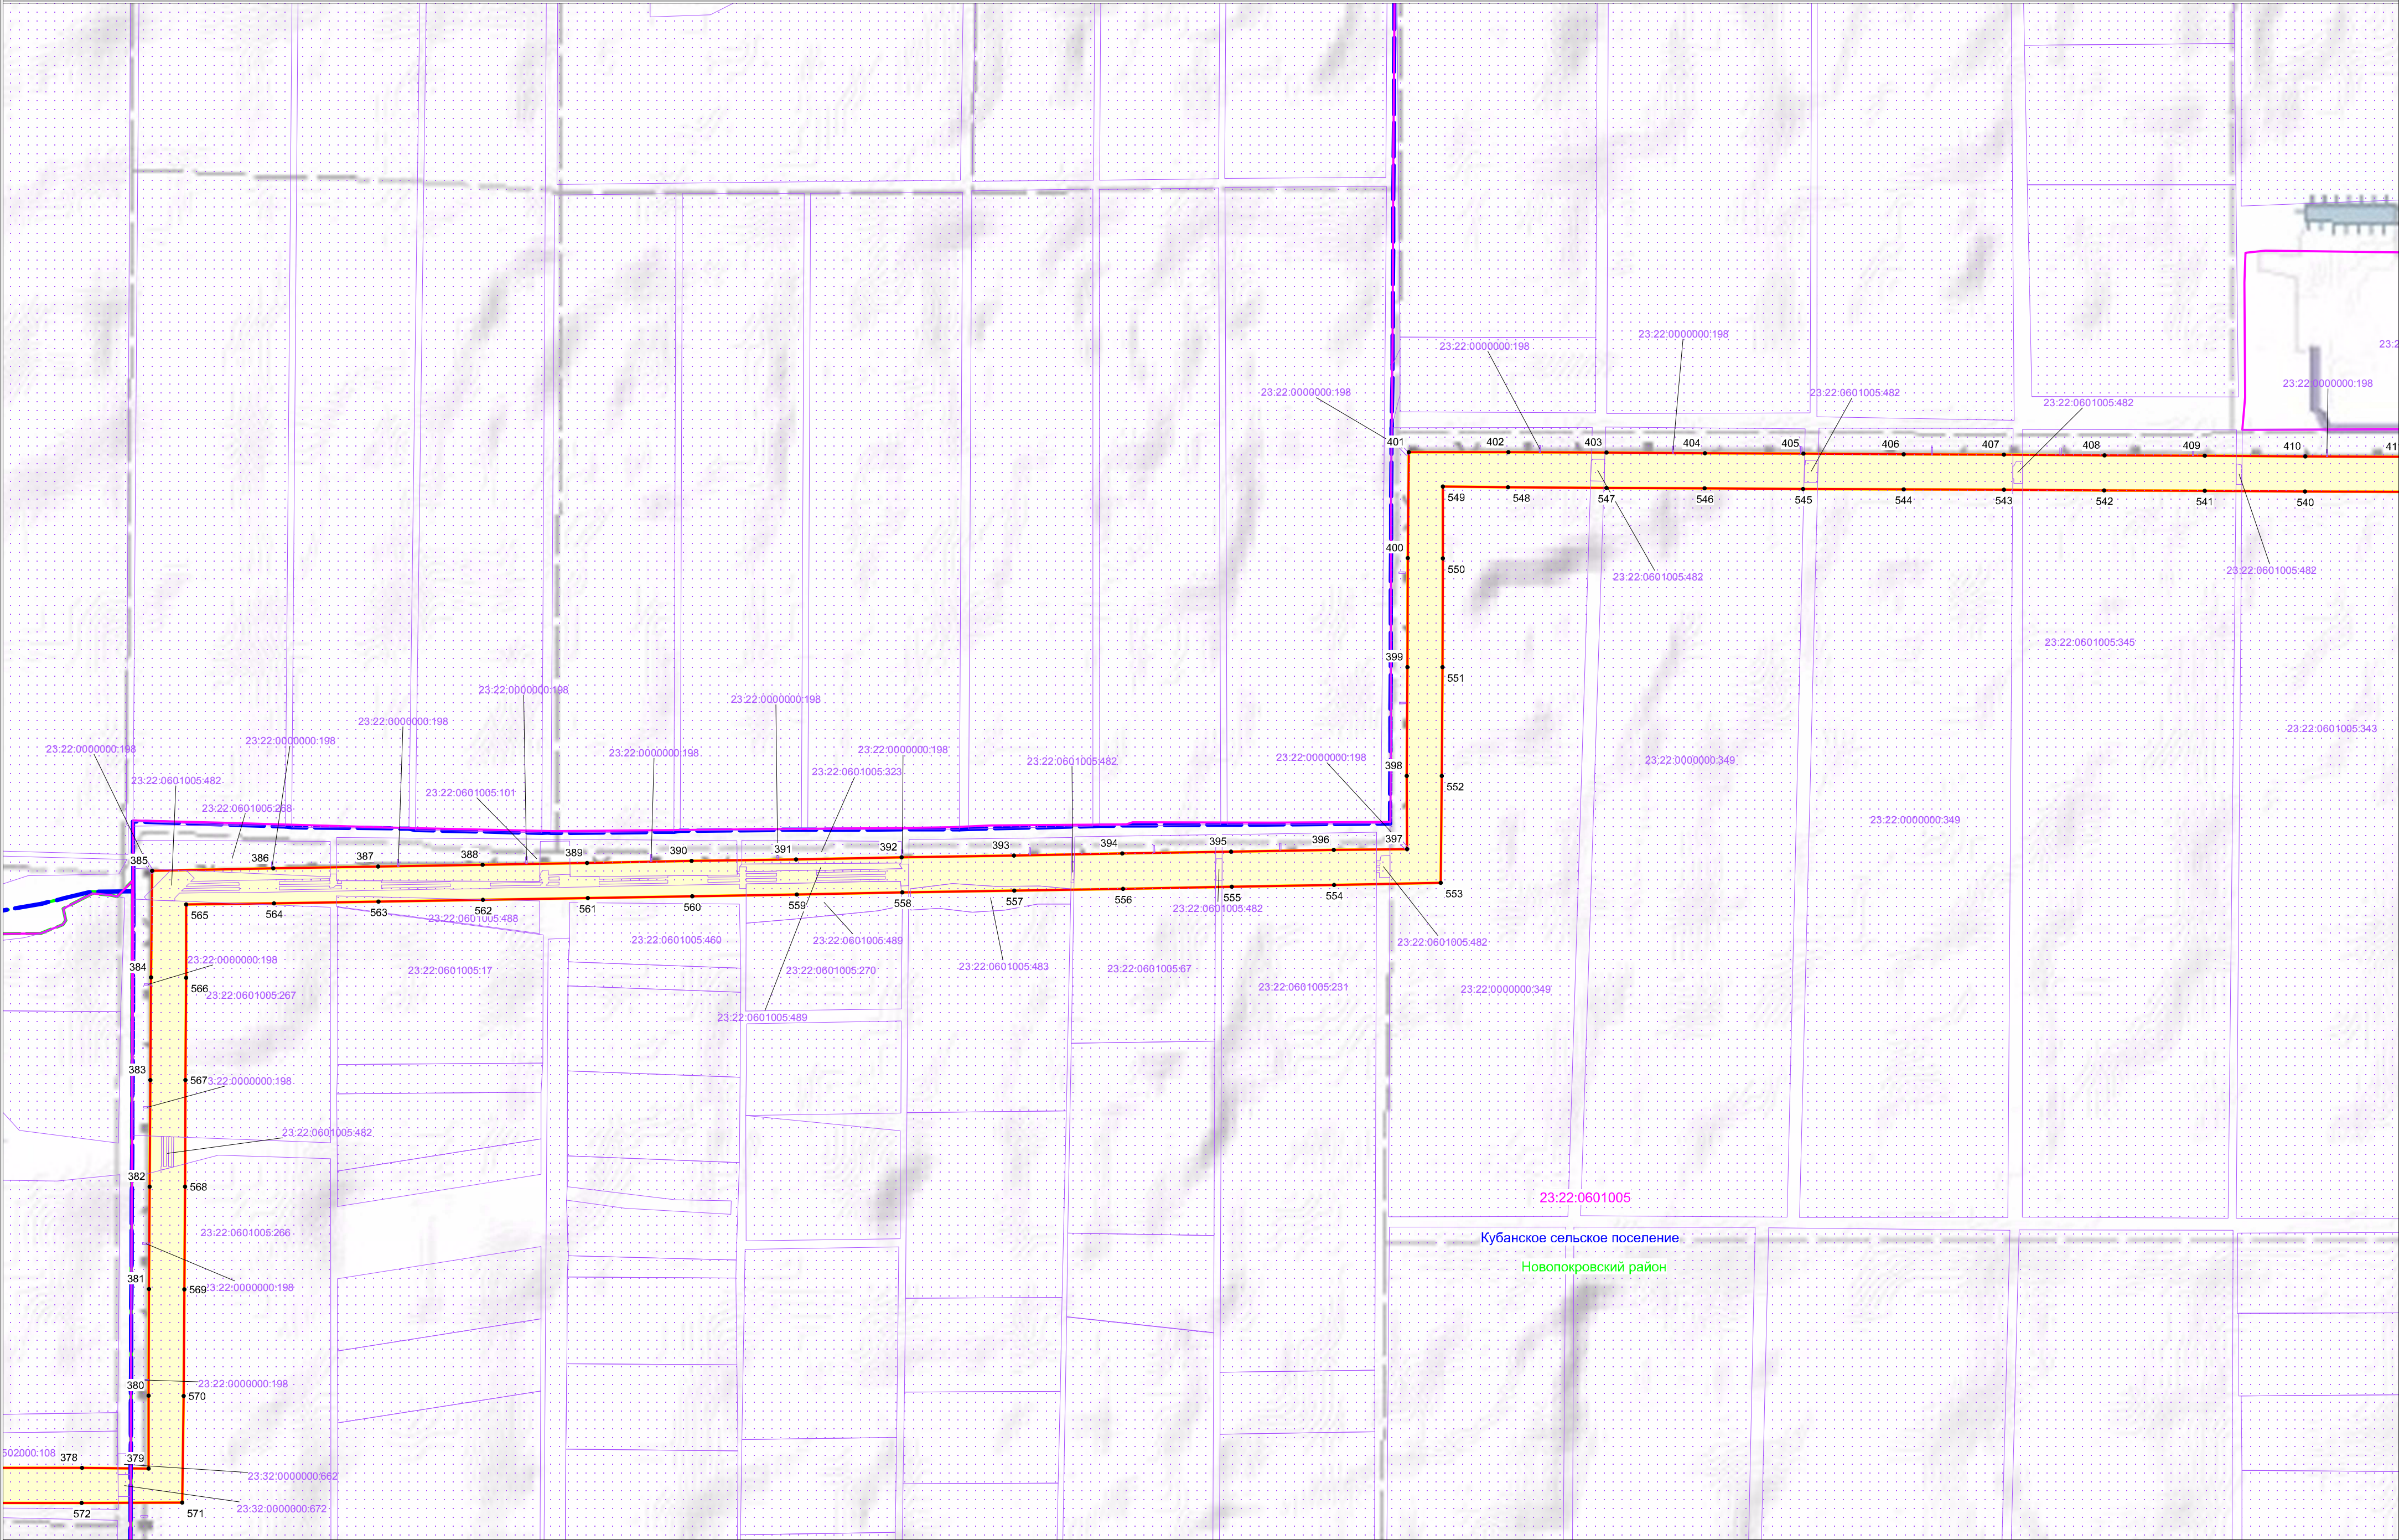

УСЛОВНЫЕ ОБОЗНАЧЕНИЯ:

- обозначение границы публичного сервитута
- обозначение границы земельного участка
- обозначение границы кадастрового квартала


- обозначение границы муниципального района
- обозначение границы муниципальных образований
- обозначение характерной точки границы публичного сервитута

- 63:33:0204002 - обозначение номера кадастрового квартала
- 63:33:0204002:860 - обозначение кадастрового номера земельного участка
- обозначение границы охранной зоны линии электропередачи

- Белоглининский район - обозначение муниципального района
- Белоглининское сельское поселение - обозначение муниципального образования

Масштаб: 1:10000

Схема расположения границ публичного сервитута

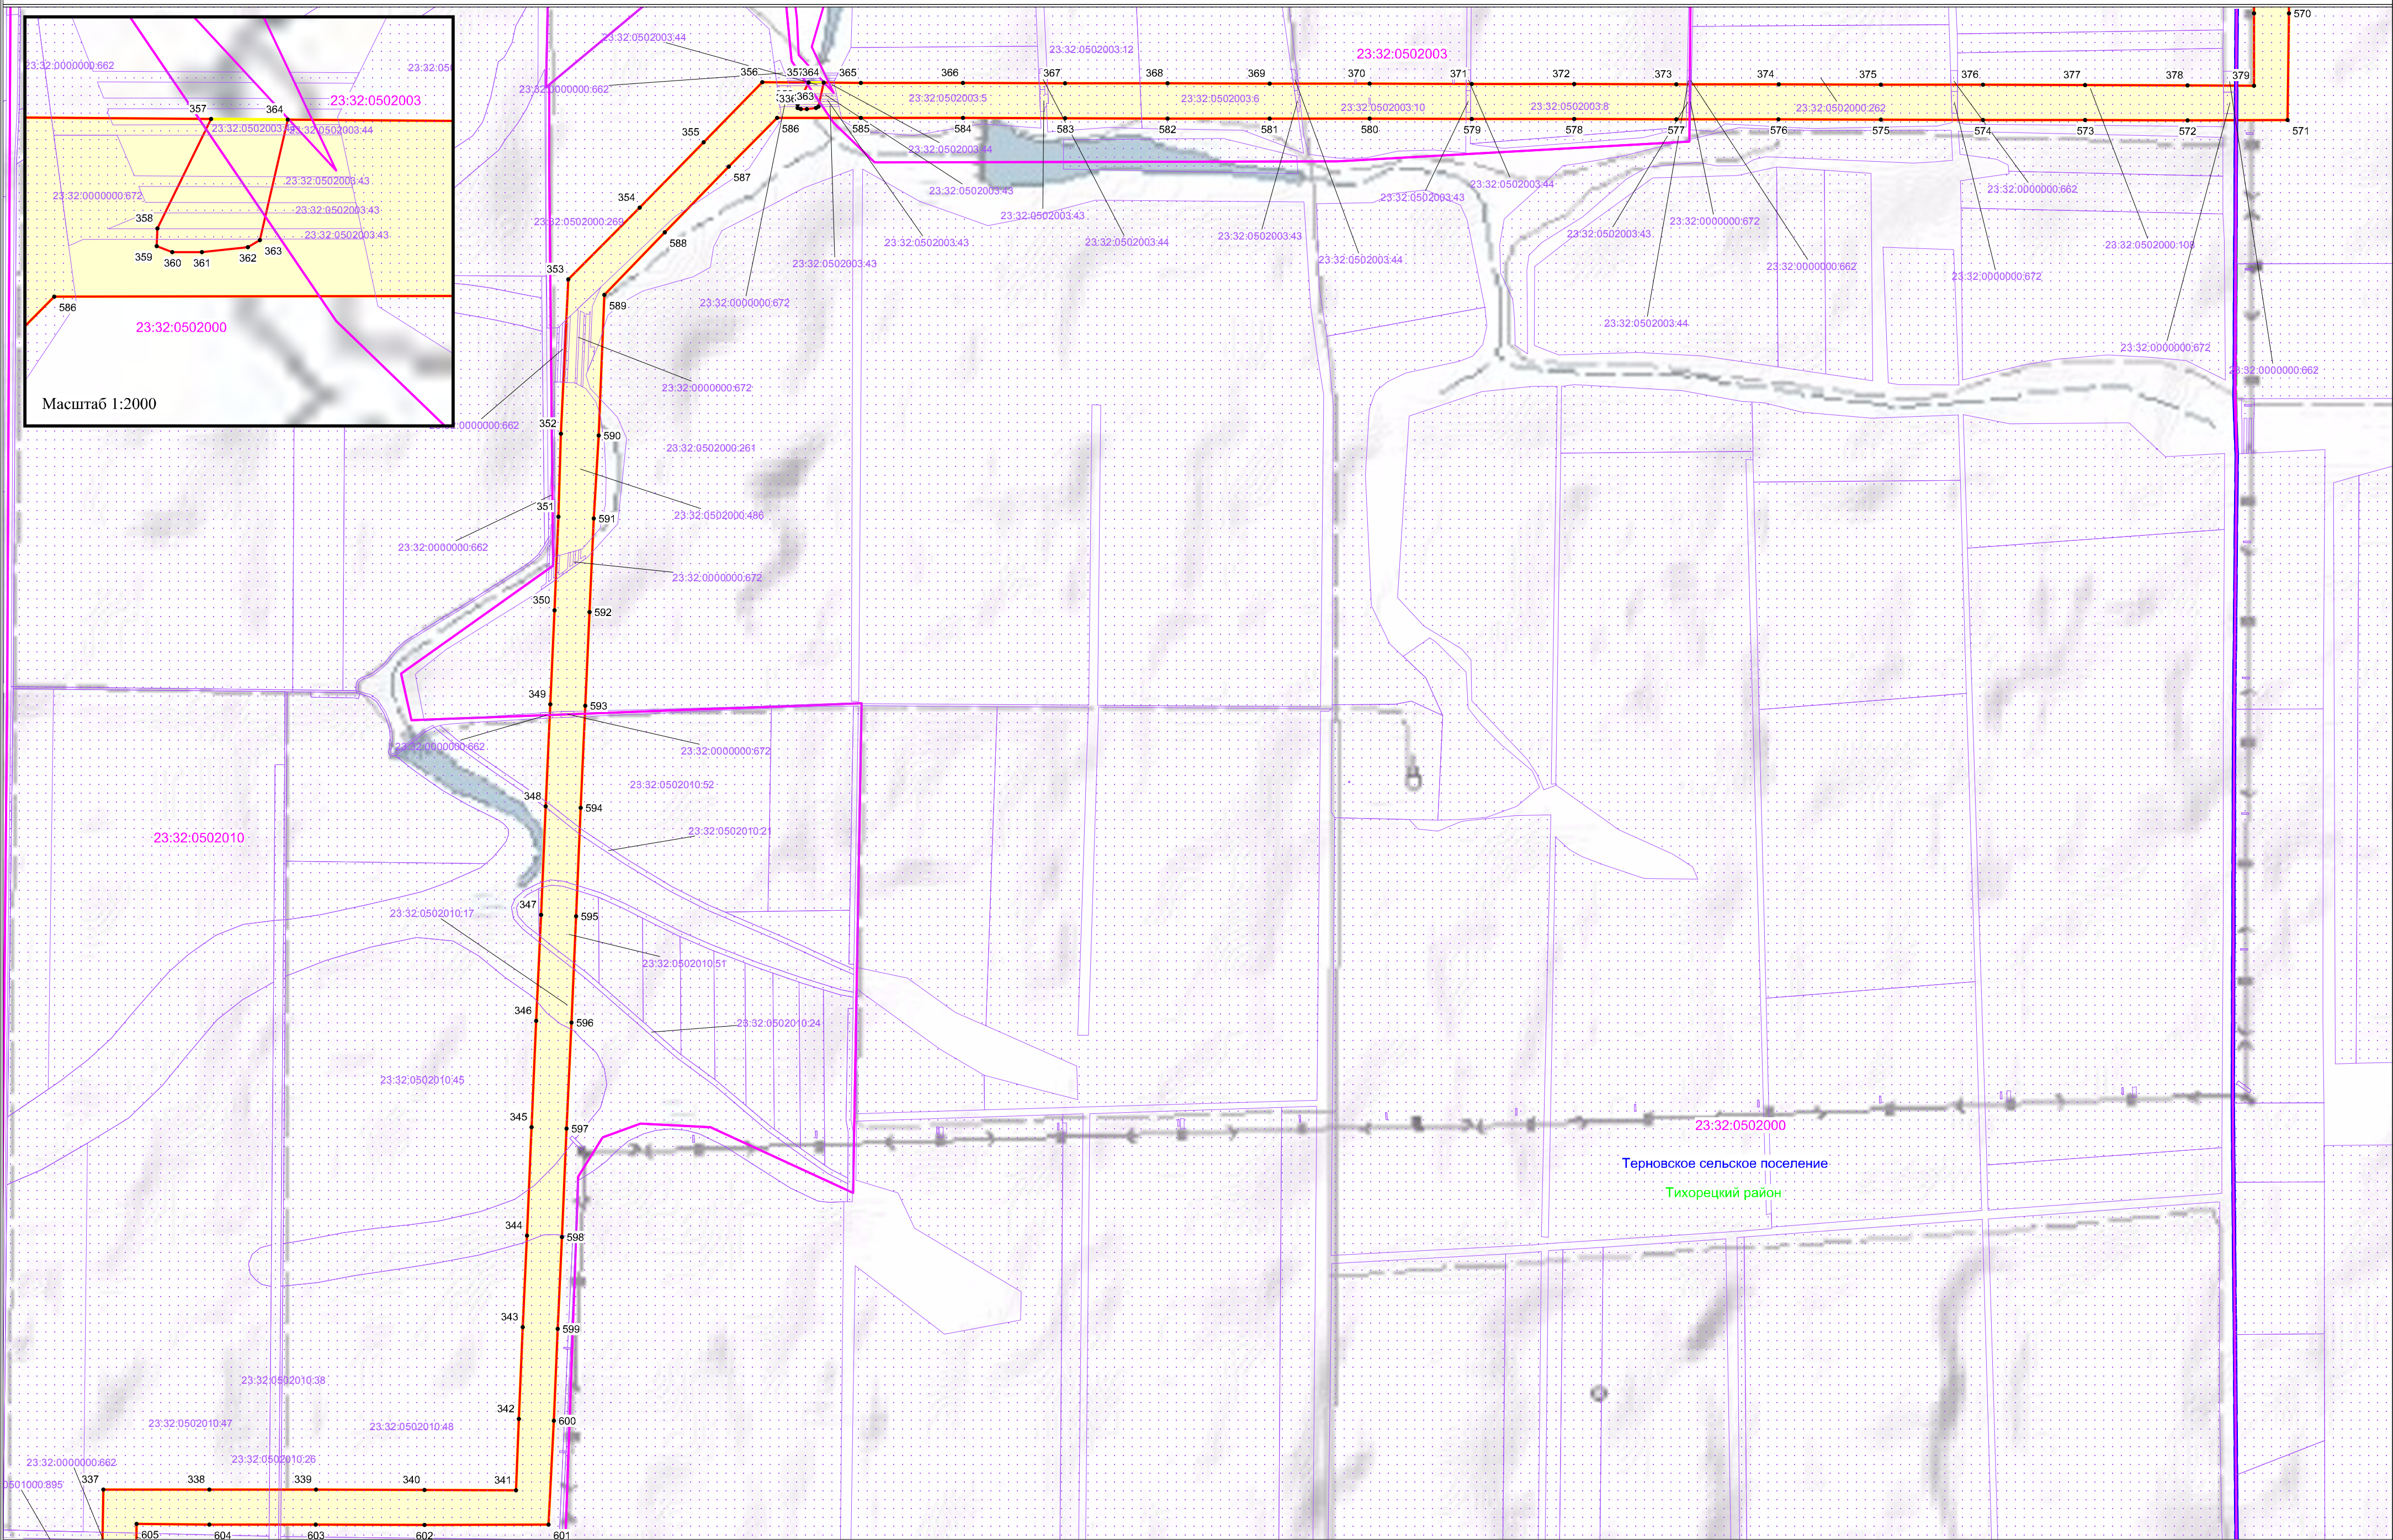

УСЛОВНЫЕ ОБОЗНАЧЕНИЯ:

- обозначение границы публичного сервитута
- обозначение границы земельного участка
- обозначение границы кадастрового квартала



- обозначение границы муниципального района
- обозначение границы муниципальных образований
- обозначение характерной точки границы публичного сервитута

- обозначение номера кадастрового квартала
- обозначение кадастрового номера земельного участка
- обозначение границы охранной зоны линии электропередачи

- обозначение муниципального района
- обозначение муниципального образования

Масштаб: 1:10000

Схема расположения границ публичного сервитута

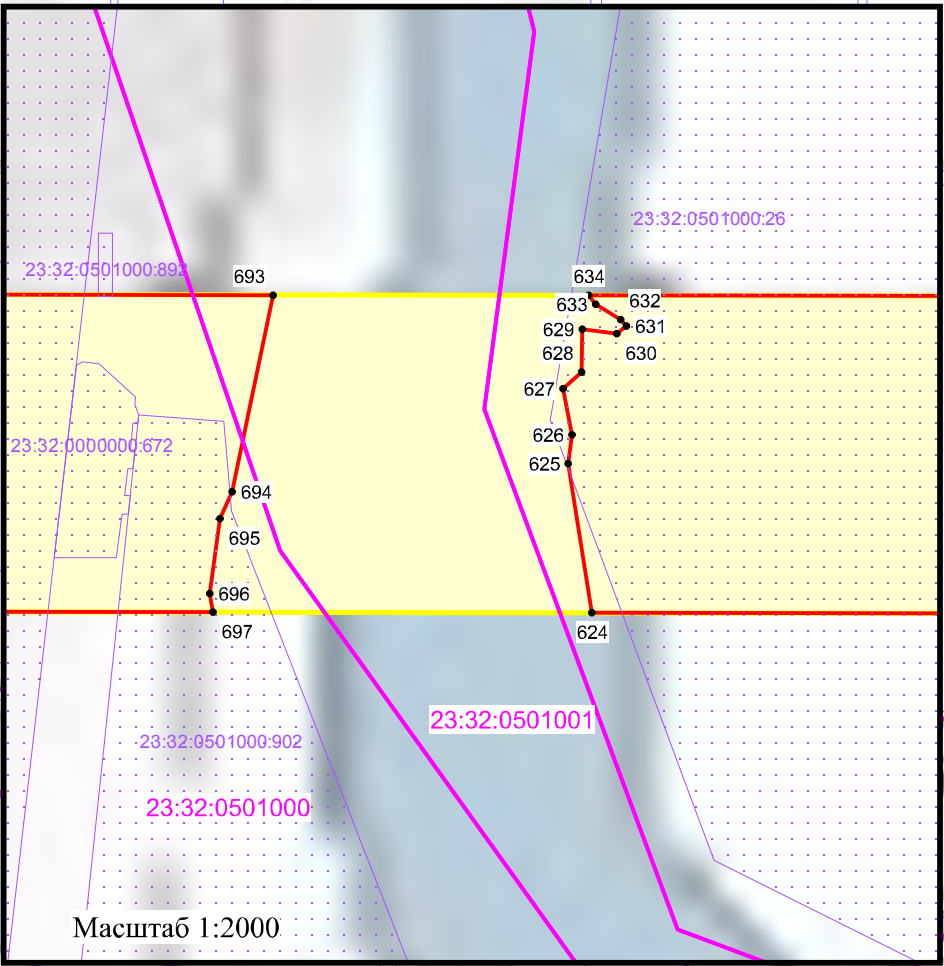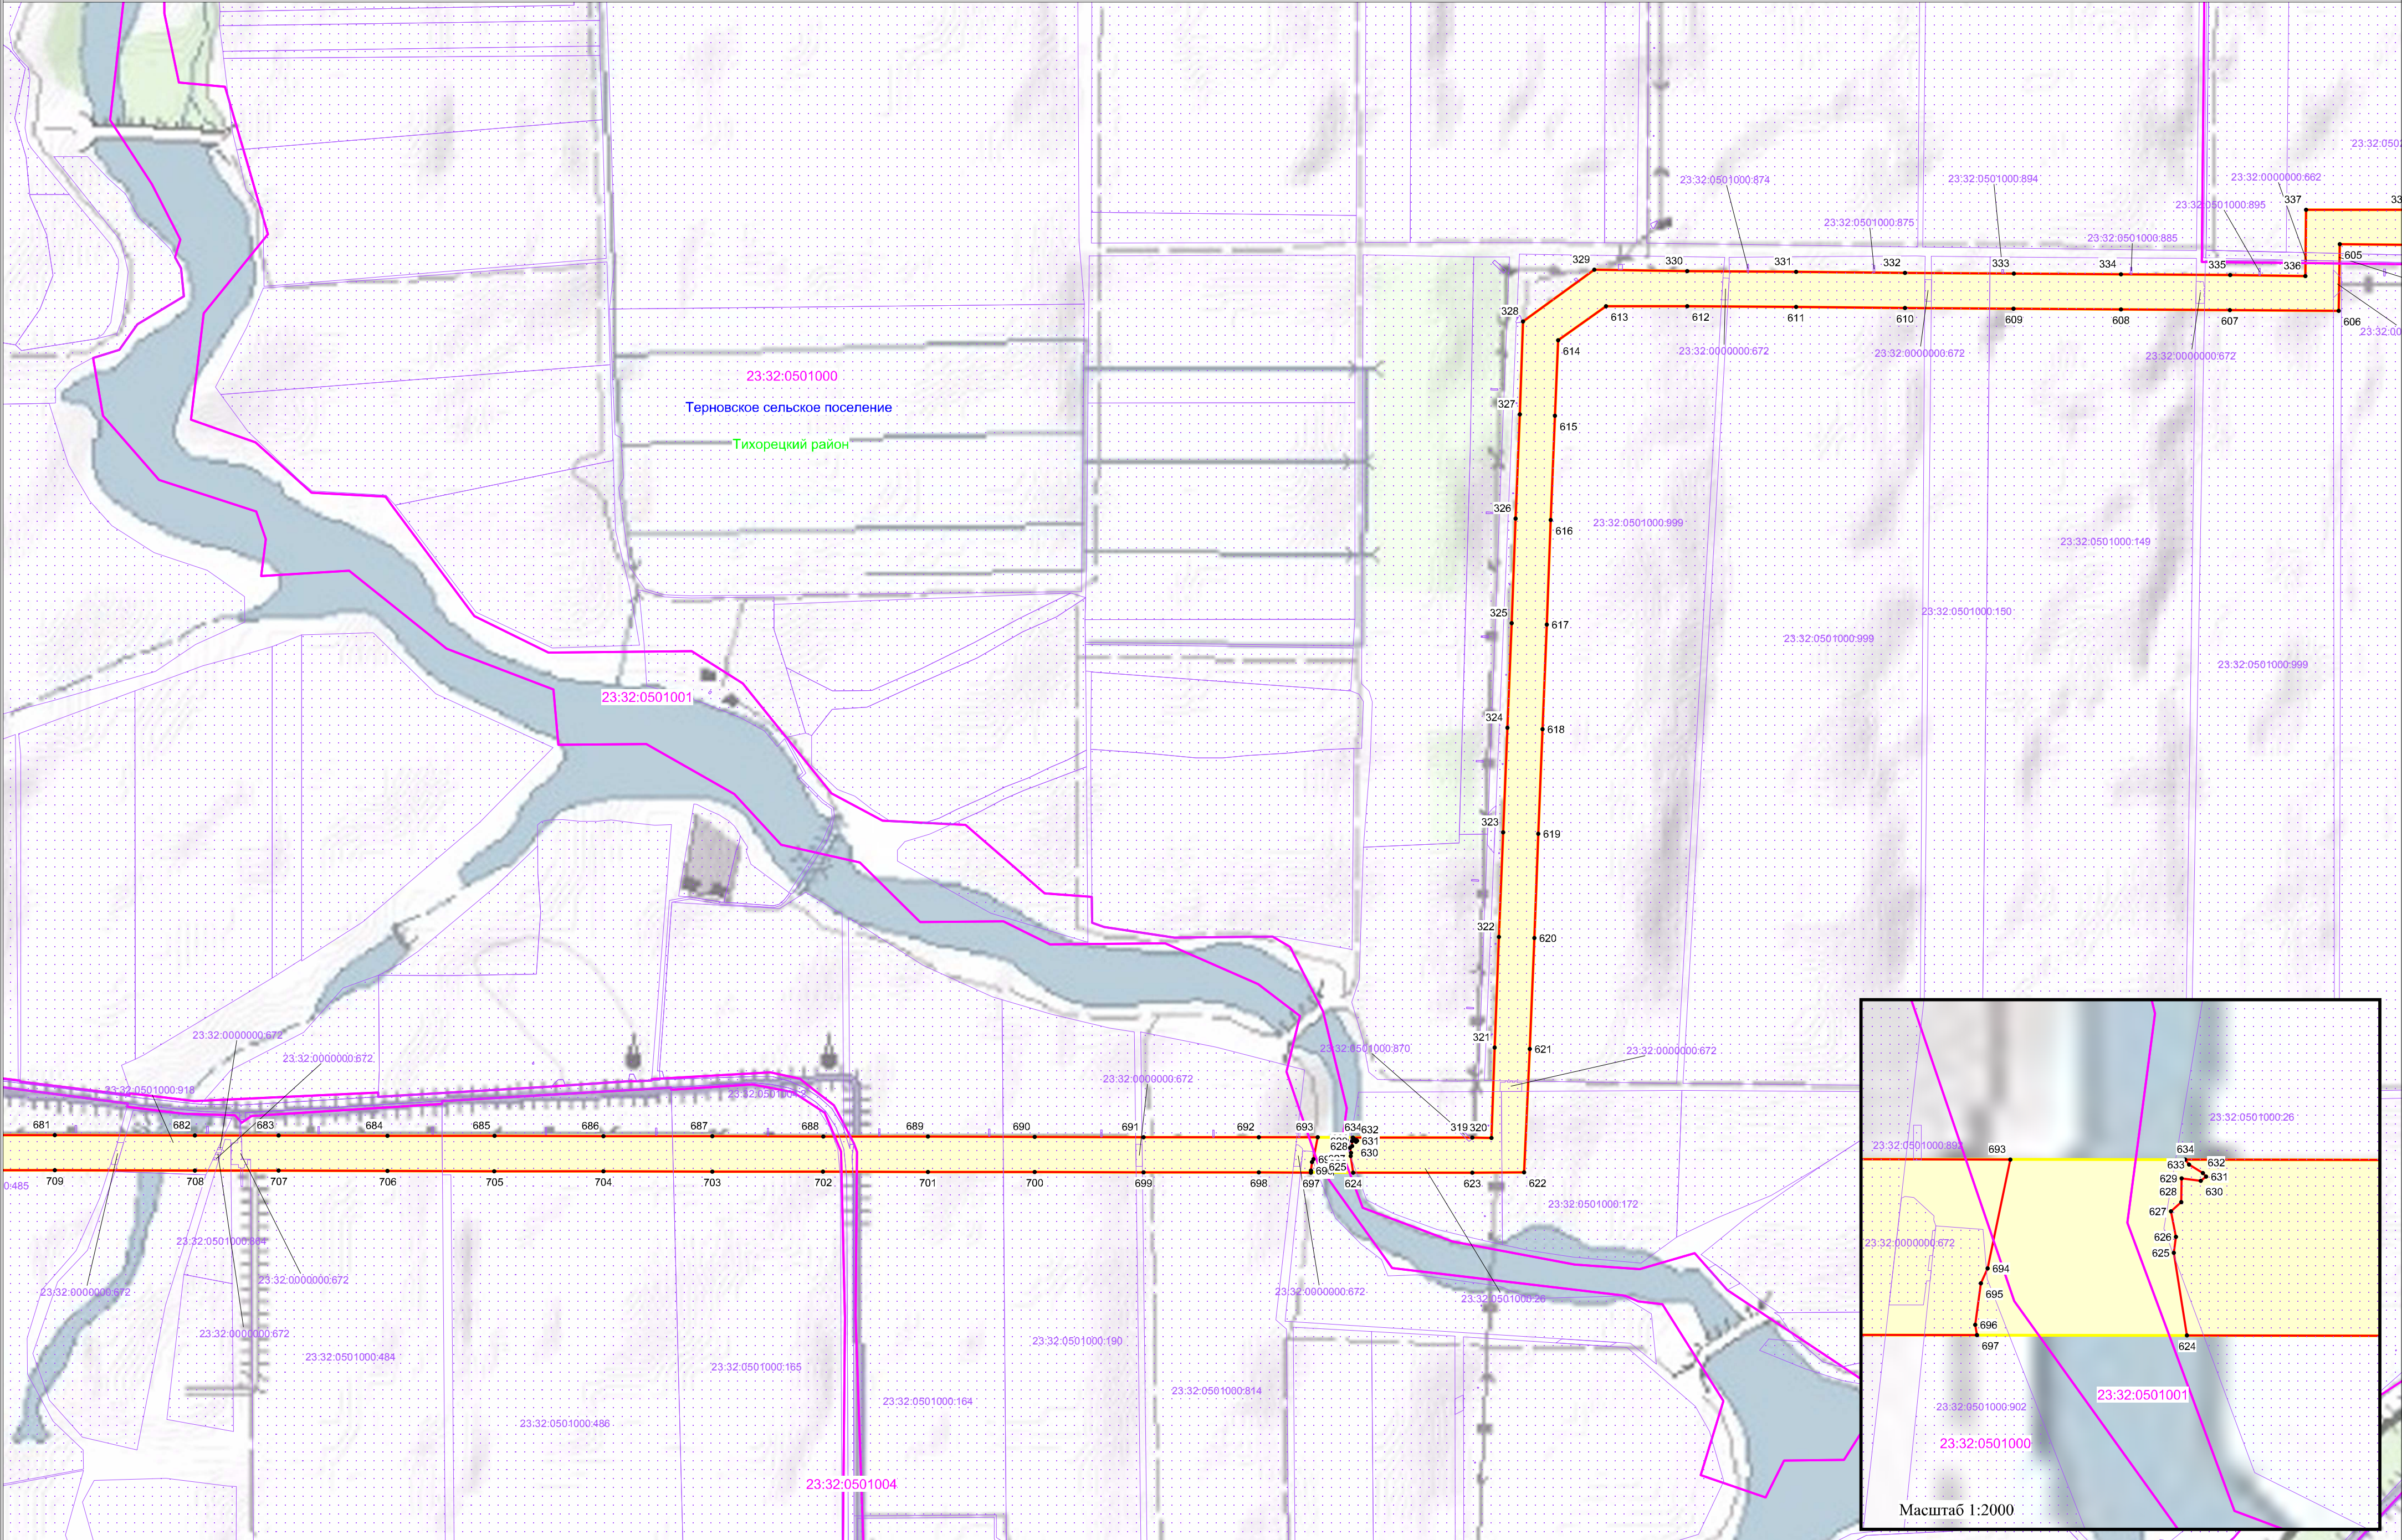

УСЛОВНЫЕ ОБОЗНАЧЕНИЯ:

- обозначение границы публичного сервитута
- обозначение границы земельного участка
- обозначение границы кадастрового квартала


- обозначение границы муниципального района
- обозначение границы муниципальных образований
- обозначение характерной точки границы публичного сервитута

- 63:33:0204002 - обозначение номера кадастрового квартала
- 63:33:0204002:860 - обозначение кадастрового номера земельного участка
- обозначение границы охранной зоны линии электропередачи

- Белоглининский район - обозначение муниципального района
- Белоглининское сельское поселение - обозначение муниципального образования

Масштаб: 1:10000

Схема расположения границ публичного сервитута


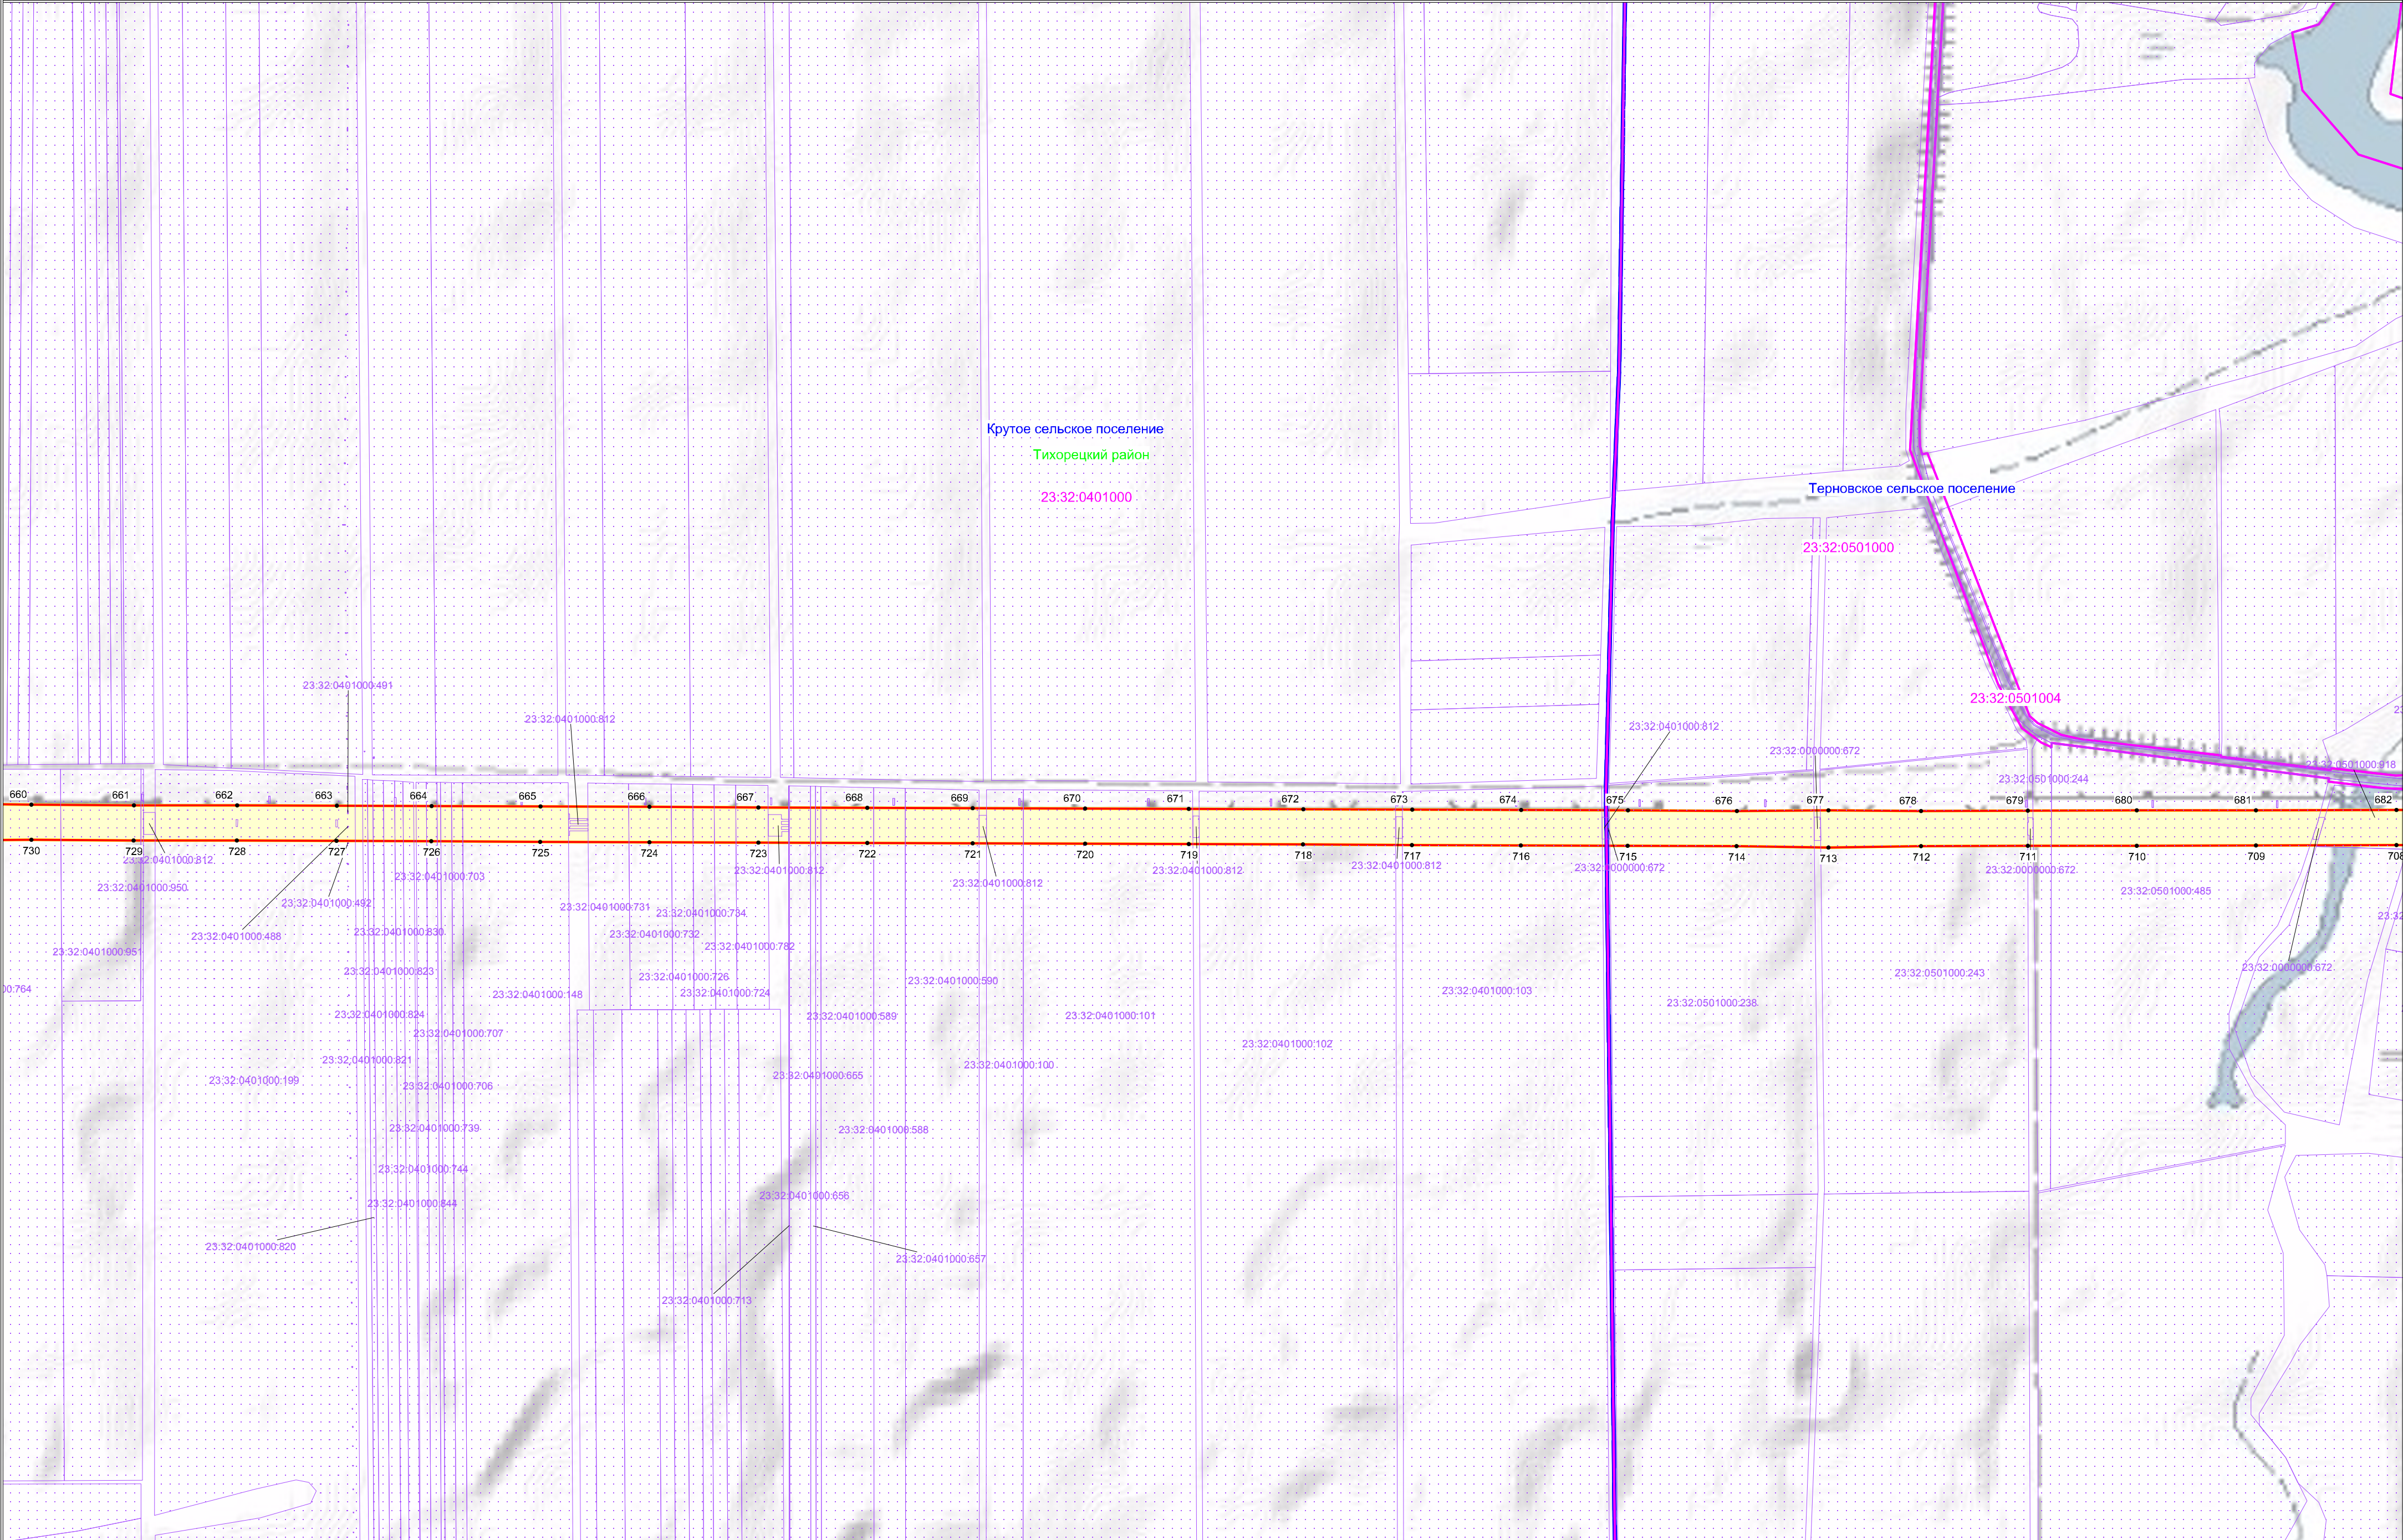


УСЛОВНЫЕ ОБОЗНАЧЕНИЯ:

- | | | | | | | | |
|--|---|--|--|-------------------|---|---------------------------------|--|
| | - обозначение границы публичного сервитута | | - обозначение границы муниципального района | 63:33:0204002 | - обозначение номера кадастрового квартала | Белоглинский район | - обозначение муниципального района |
| | - обозначение границы земельного участка | | - обозначение границы муниципальных образований | 63:33:0204002:860 | - обозначение кадастрового номера земельного участка | Белоглинское сельское поселение | - обозначение муниципального образования |
| | - обозначение границы кадастрового квартала | | - обозначение характерной точки границы публичного сервитута | | - обозначение границы охранной зоны линии электропередачи | | |

Масштаб: 1:10000

Схема расположения границ публичного сервитута

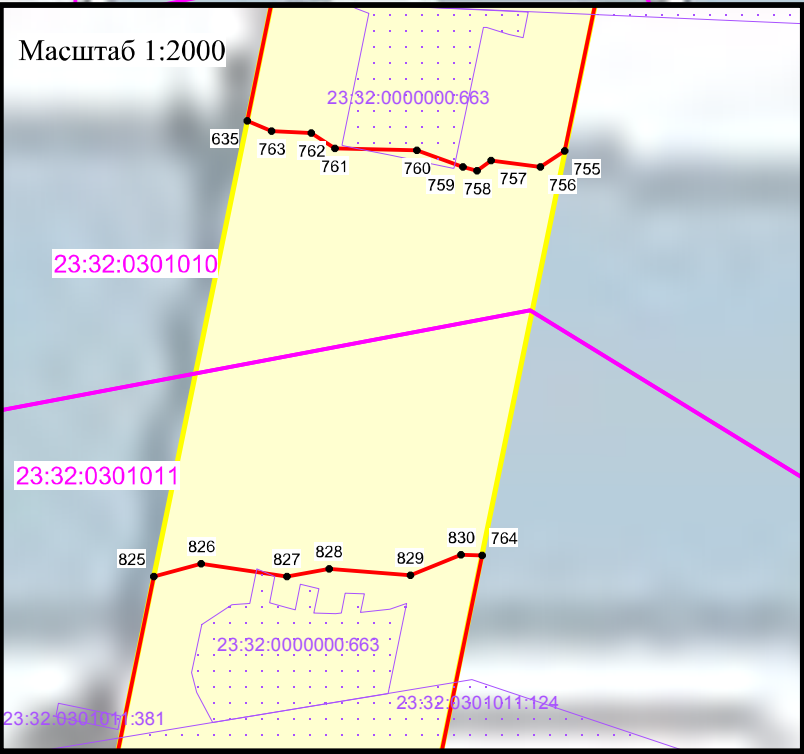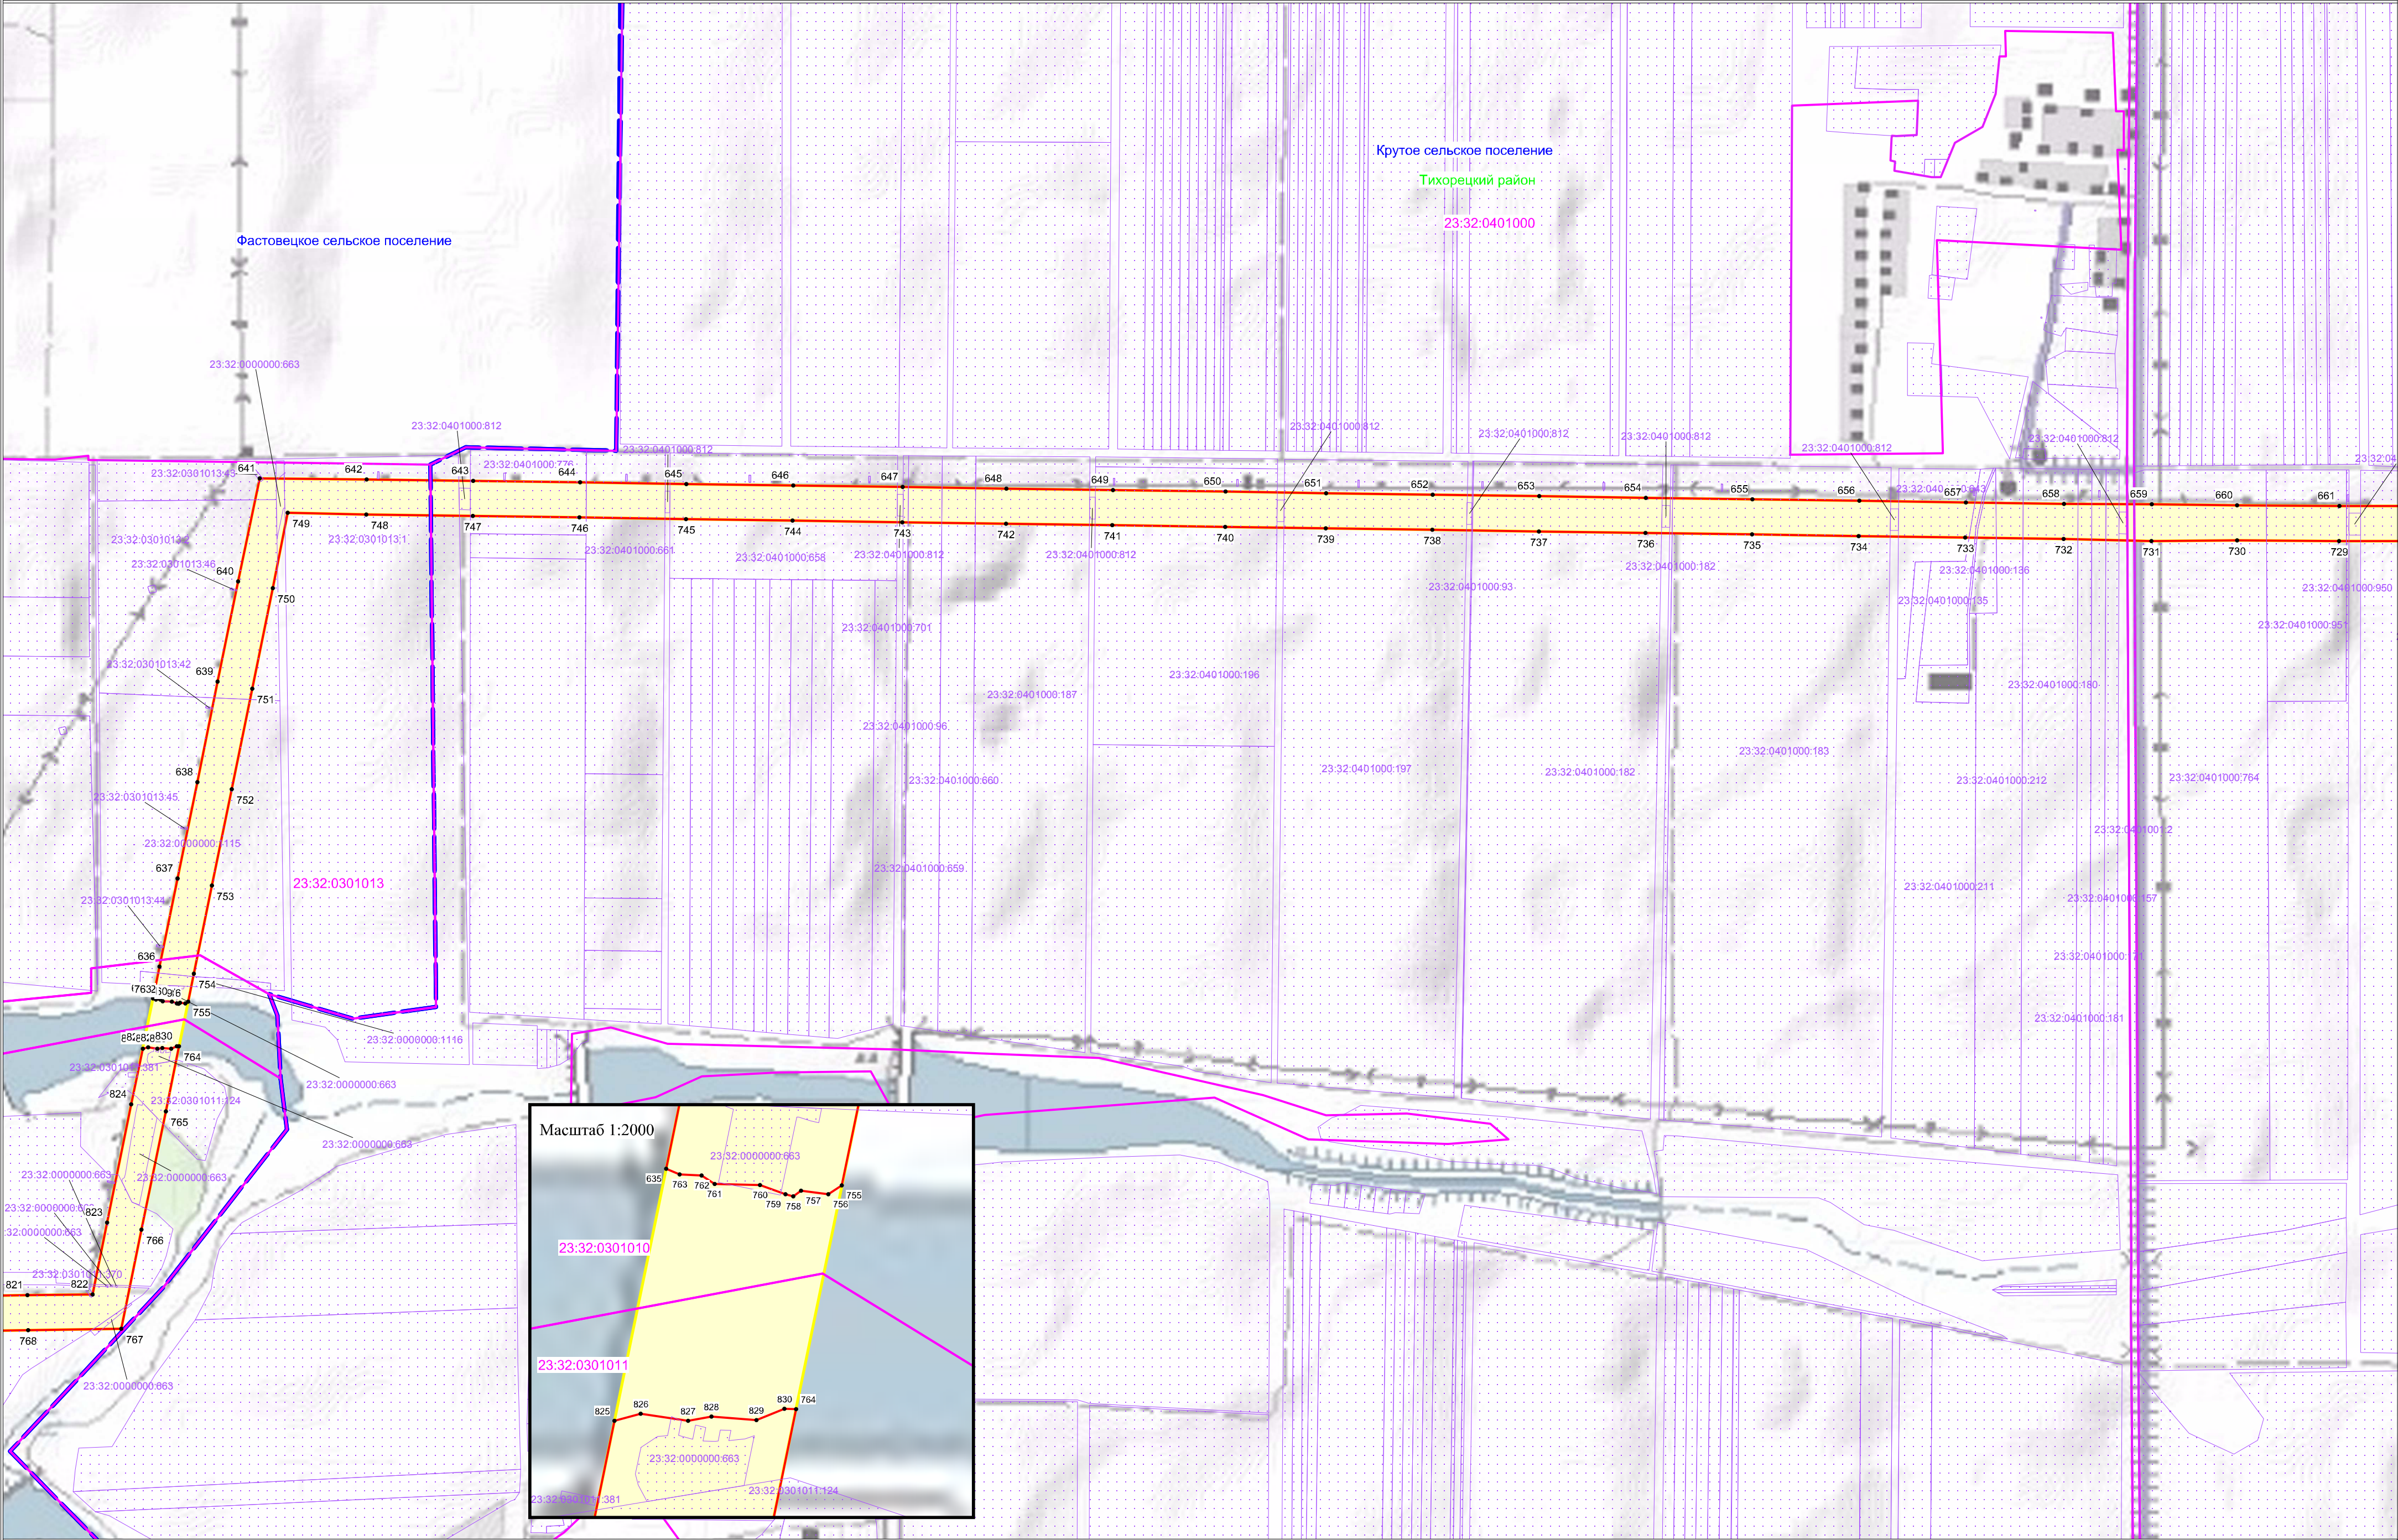

УСЛОВНЫЕ ОБОЗНАЧЕНИЯ:

- обозначение границы публичного сервитута
- обозначение границы земельного участка
- обозначение границы кадастрового квартала


- обозначение границы муниципального района
- обозначение границы муниципальных образований
- обозначение характерной точки границы публичного сервитута

- 63:33:0204002 - обозначение номера кадастрового квартала
- 63:33:0204002:860 - обозначение кадастрового номера земельного участка
- обозначение границы охранной зоны линии электропередачи

- Белоглининский район - обозначение муниципального района
- Белоглининское сельское поселение - обозначение муниципального образования

Масштаб: 1:10000

Схема расположения границ публичного сервитута

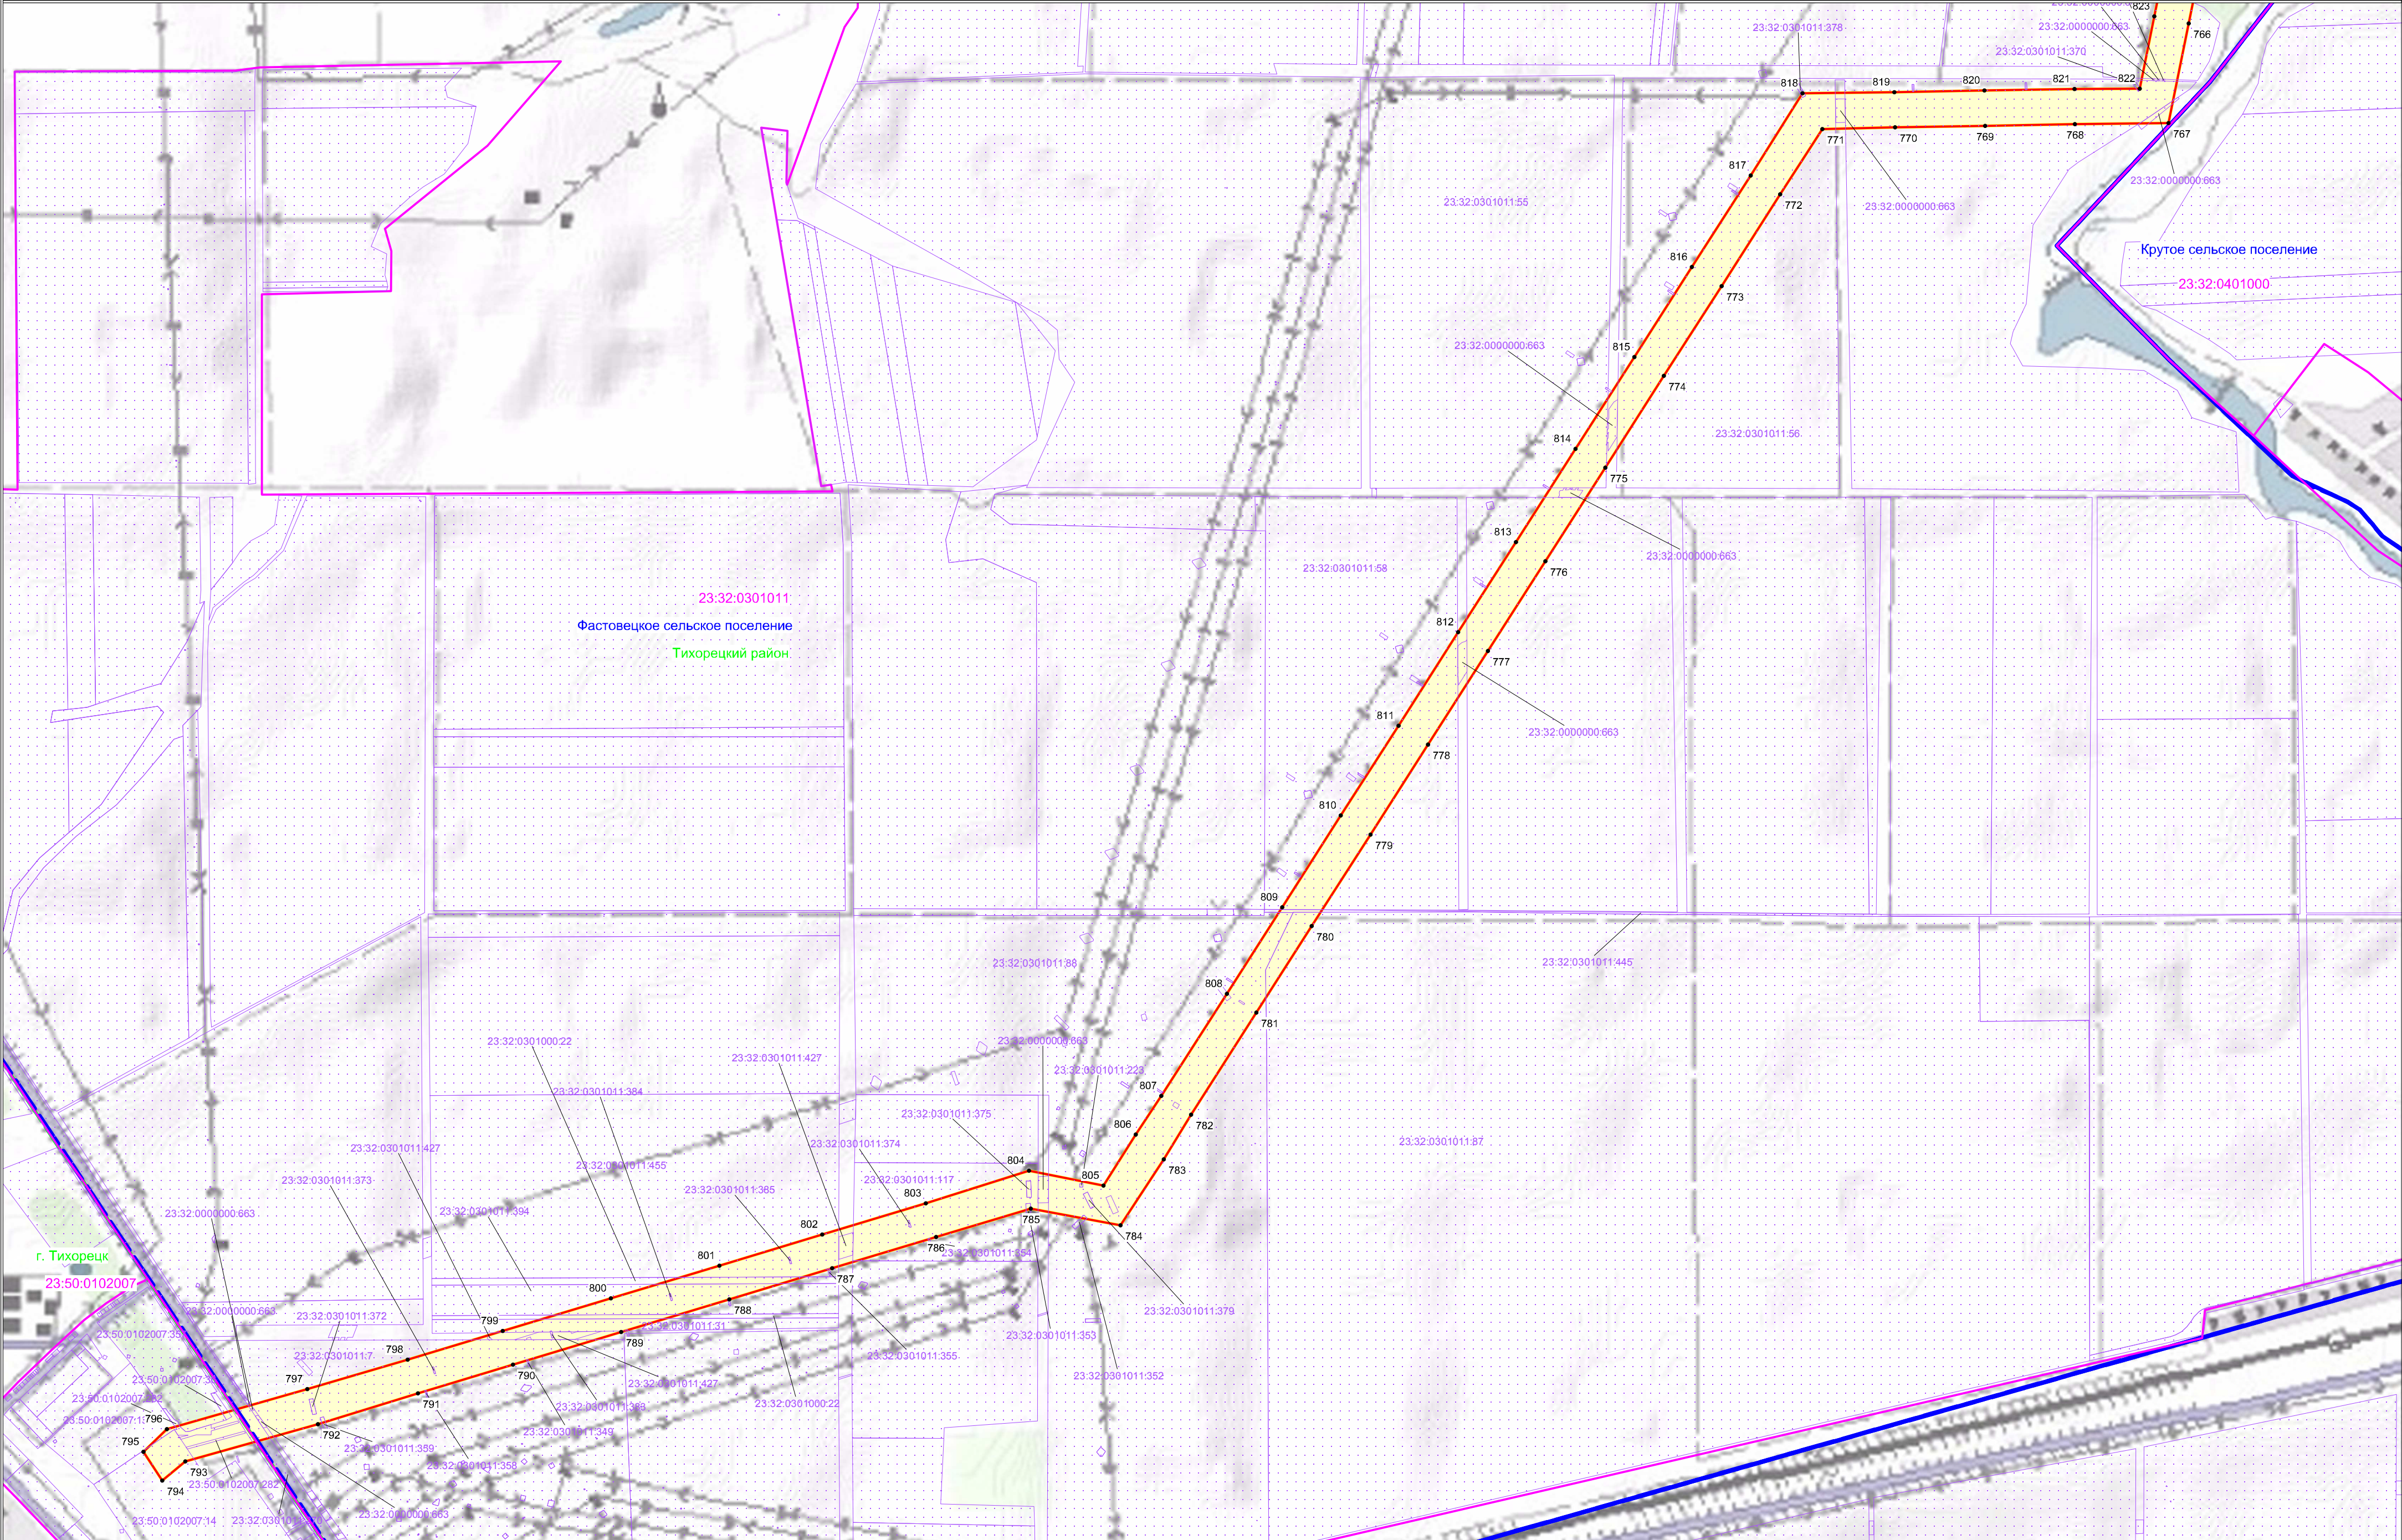

УСЛОВНЫЕ ОБОЗНАЧЕНИЯ:

- | | | | | | | | |
|--|---|--|--|--|--|--|--|
| | - обозначение границы публичного сервитута | | - обозначение границы муниципального района | | 63:33:0204002 - обозначение номера кадастрового квартала | | Белоглининский район - обозначение муниципального района |
| | - обозначение границы земельного участка | | - обозначение границы муниципальных образований | | 63:33:0204002:860 - обозначение кадастрового номера земельного участка | | Белоглининское сельское поселение - обозначение муниципального образования |
| | - обозначение границы кадастрового квартала | | - обозначение характерной точки границы публичного сервитута | | | | |

Масштаб: 1:10000