


Схема размещения секции для реализации сельскохозяйственной продукции, расположенной в 2-х метрах на восток от жилого многоквартирного дома по адресу: Краснодарский край, Тихорецкий район, поселок Парковый, улица Гагарина, №10



Согласовано			
Инв. № подл.	Подп. и дата	Взам. инв. №	

Ситуационный план

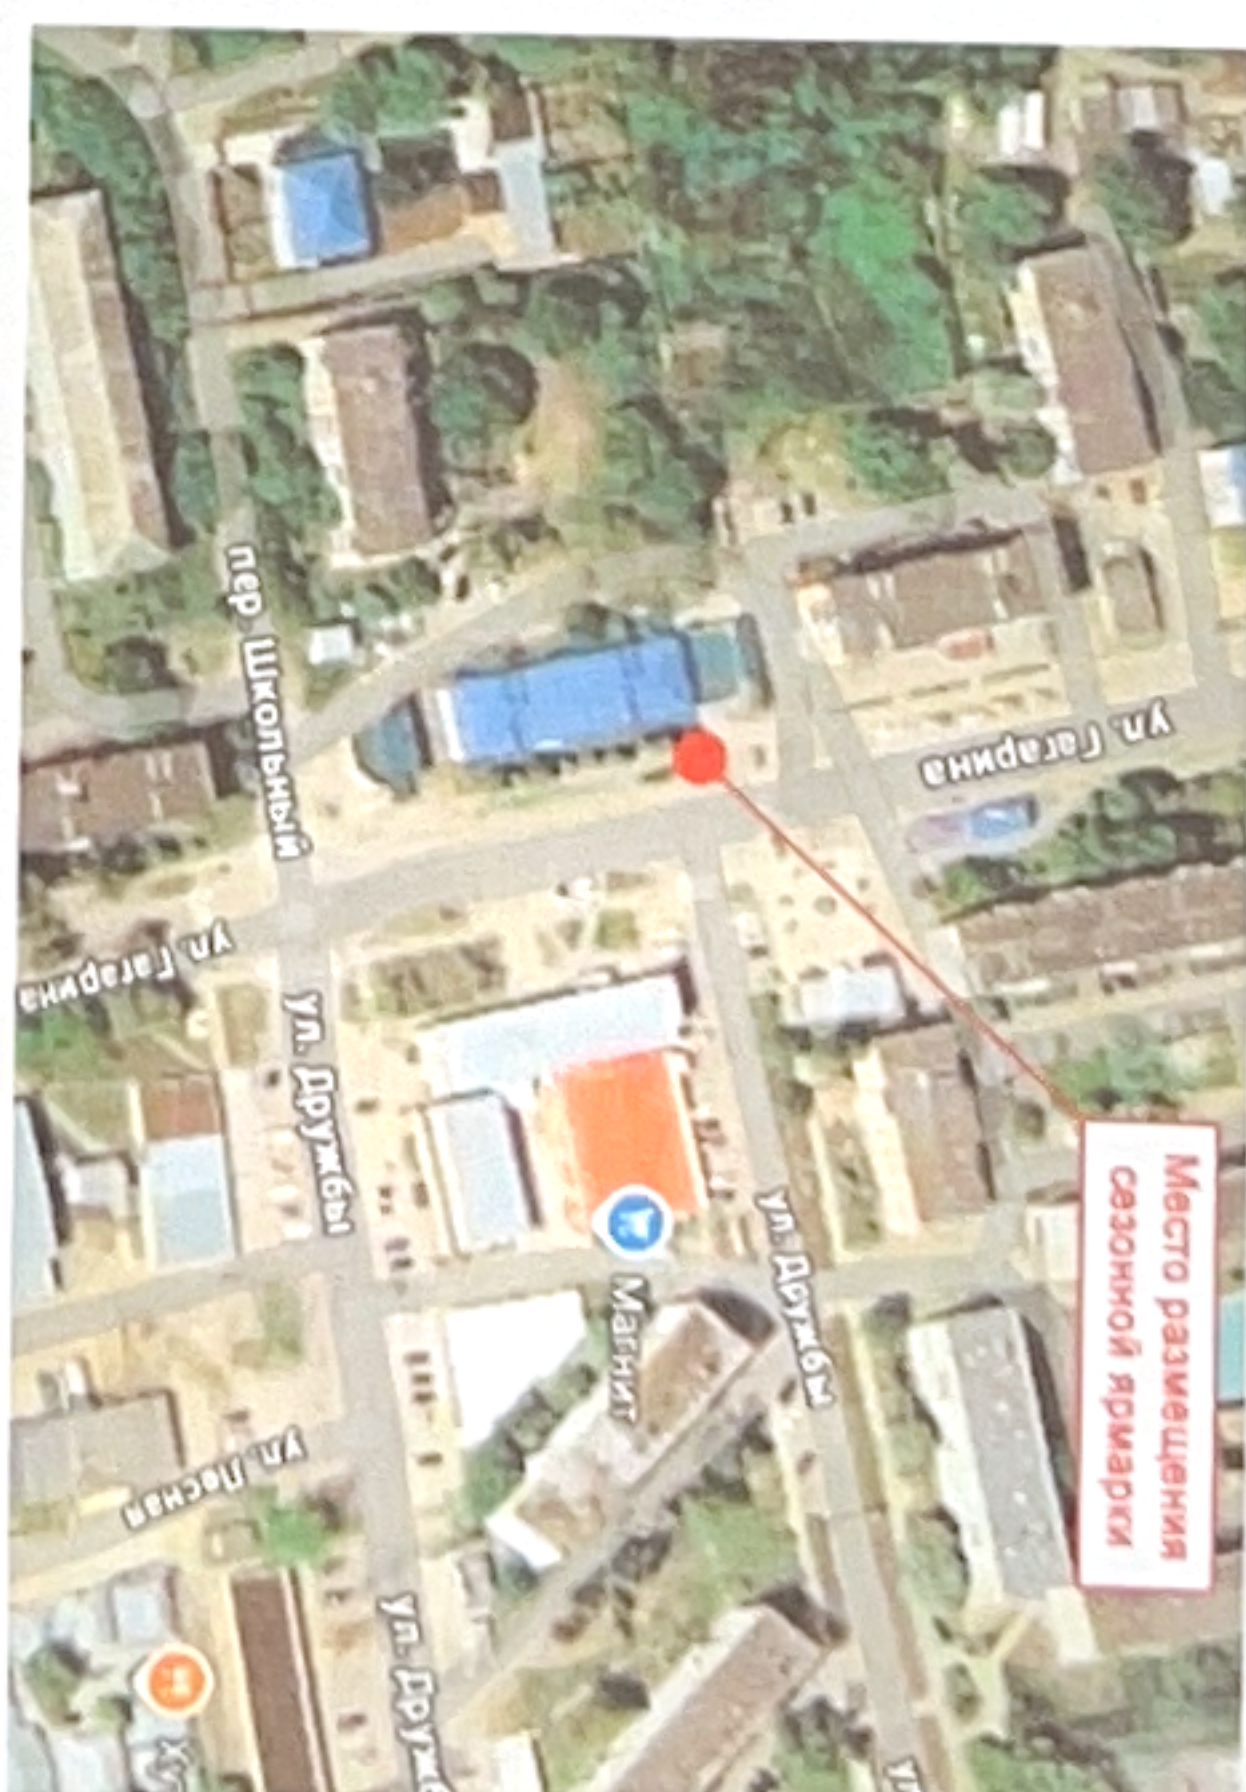

Секция для реализации сельскохозяйственной продукции 4,0х2,0 метра

